PRODUCED BY AN AUTODESK EDUCATIONAL PRODUCT

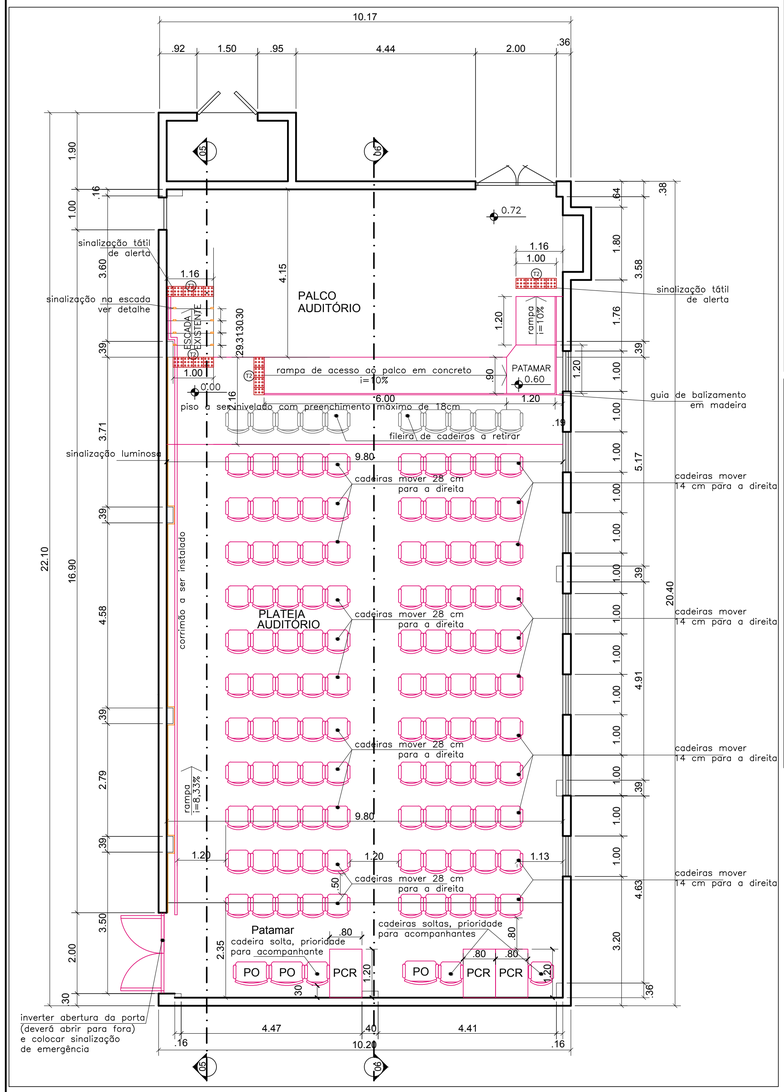

DETALHE 6 PLANTA BAIXA - AUDITÓRIO
ESCALA: 1/75

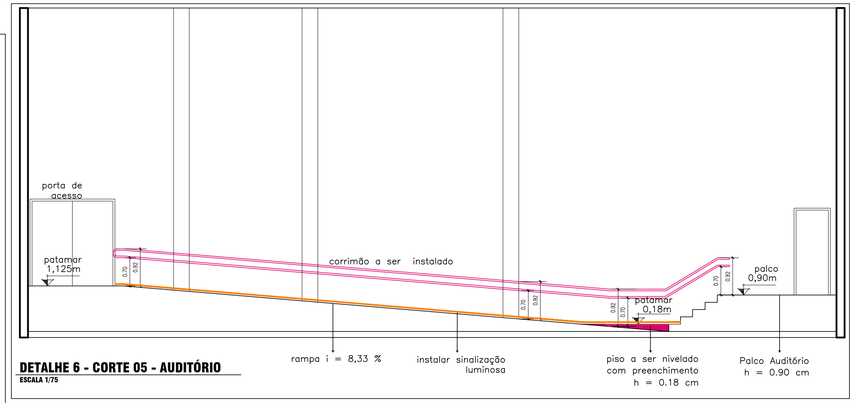

DETALHE 6 - CORTE 05 - AUDITÓRIO
ESCALA 1/75

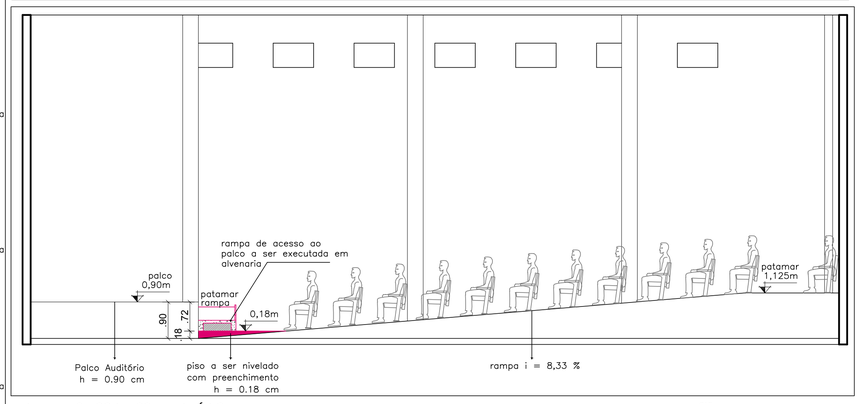

DETALHE 6 - CORTE 06 - AUDITÓRIO
ESCALA 1/75

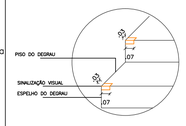

DETALHE DA SINALIZAÇÃO DOS DEGRAUS DA ESCADA
ESCALA: 1/25

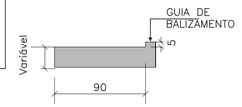

DETALHAMENTO RAMPA ACESSO AO PALCO
ESCALA: 1/30

OBSERVAÇÕES:

OS ASSENTOS PÚBLICOS DEVEM APRESENTAR ALTURA ENTRE 40 E 45 CM, MEDIDA NA PARTE MAIS ALTA E FRONTAL DO ASSENTO, TER LARGURA DO ASSENTO MEDIDA HORIZONTAL ENTRE 45 E 50 CM, TER PROFUNDIDADE ENTRE 45 E 45 CM, MEDIDA ENTRE A PARTE FRONTAL DO ASSENTO E A PROJEÇÃO VERTICAL DO PONTO MAIS FRONTAL DO ENCOSTO, TER ÂNGULO DO ENCOSTO EM RELAÇÃO AO ASSENTO ENTRE 100 A 110°. OS ASSENTOS DEVEM ESTAR IMPLANTADOS SOBRE UMA SUPERFÍCIE NIVELADA COM O PISO ADJACENTE.

OS ASSENTOS PARA PESSOA COM MOBILIDADE REDUZIDA (P.M.R.) DEVEM POSSUIR UM ESPAÇO LIVRE FRONTAL DE, NO MÍNIMO, 80 CM.

OS ASSENTOS PARA PESSOAS OBESAS (P.O.) DEVEM TER PROFUNDIDADE MÍNIMA DE 47 CM E MÁXIMA DE 51 CM, MEDIDA ENTRE SUA PARTE FRONTAL E A PROJEÇÃO VERTICAL DO PONTO MAIS FRONTAL DO ENCOSTO, TER LARGURA MÍNIMA DE 60 CM, MEDIDA ENTRE OS APOIOS LATERAIS DO TIPO E MAIS PROFUNDO AO ENCOSTO, TODAS ADMISSÍVEL QUE O ASSENTO TENHA LARGURA ADICIONAL DE DOIS ASSENTOS CONSECUTIVOS, DESDE QUE ESTA LARGURA SEJA SUPERIOR A 75 CM, TER ALTURA DO ASSENTO MÍNIMA DE 41 CM E MÁXIMA DE 45 CM, MEDIDA NA SUA PARTE MAIS ALTA E FRONTAL, TER ÂNGULO DE INCLINAÇÃO DO ASSENTO EM RELAÇÃO AO PLANO HORIZONTAL DE 2 A 5°, E TER ÂNGULO ENTRE ASSENTO E ENCOSTO DE 100 A 105°, QUANDO PROVIDOS DE APOIOS DE BRAÇOS, ESTES DEVEM TER ALTURA ENTRE 23 E 27 CM EM RELAÇÃO AO ASSENTO. OS ASSENTOS DEVEM SUPORTAR UMA CARGA DE 250 KG.

A SINALIZAÇÃO DE ESPAÇO PARA PESSOA EM CADEIRA DE RODAS (P.C.R.) TEM AS DIMENSÕES DE UM MÓDULO DE REFERÊNCIA (M.R.): 120 CM X 80 CM. O ESPAÇO PARA P.C.R. DEVE ESTAR DESLOCADO 30 CM EM RELAÇÃO AO ENCOSTO DA CADEIRA AO LADO, PARA QUE A PESSOA EM CADEIRA DE RODAS POSSA ACOMPANHAR A PESSOA QUE ESTIVER SENTADA. A DISTÂNCIA MÍNIMA ENTRE A PARTE FRONTAL DE UMA CADEIRA E A PARTE POSTERIOR DA ENTRE O M.R. E A FILEIRA FRONTAL QUANDO O ESPAÇO PARA M.R. ESTIVER LOCALIZADO EM FILEIRA INTERMEDIÁRIA, A FAIXA LIVRE DE 30 CM DEVE SER GARANTIDA EM RELAÇÃO AS FILEIRAS FRONTAL E POSTERIOR AO MÓDULO DE REFERÊNCIA.

OS ASSENTOS PARA P.M.R E P.O. DEVEM ESTAR LOCALIZADOS JUNTOS AOS CORREDORES E, DE PREFERÊNCIA, NAS FILEIRAS CONTÍGUAS ÀS PASSAGENS TRANSITÓRIAS, SENDO QUE OS APOIOS PARA BRAÇOS NO LADO JUNTO AOS CORREDORES, DEVEM SER DO TIPO BASCULANTES OU REMOVÍVEIS. OS ESPAÇOS PARA P.C.R. OU OS ASSENTOS PARA P.M.R. E P.O. DEVEM ESTAR DISTRIBUÍDOS POR TODO O RECINTO E, SEMPRE QUE POSSÍVEL, DEVEM SER PROJETADOS DE FORMA A PERMITIR A ACOMODAÇÃO DE, NO MÍNIMO, UM ASSENTO COMPANHEIRO.

DECRETO 5.296/2004, ART. 23. OS TEATROS, CINEMAS, AUDITÓRIOS, ESTÁDIOS, GINÁSIOS DE ESPORTE, CASAS DE ESPETÁCULOS, SALAS DE CONFERÊNCIAS E SIMILARES REVERVARÃO, PELO MENOS, 2 % DA LOTAÇÃO DO ESTABELECIMENTO PARA P.C.R. E IDENTIFICARÃO ÁREAS A DESTINAÇÃO DE 2 % DOS ASSENTOS PARA ACOMODAÇÃO DE PESSOAS PORTADORAS DE DEFICIÊNCIA VISUAL E DE P.M.R., INCLUINDO OBESOS.

DESENHO EM METROS (M), VALOR DA COTA PREVALECE SOBRE O DESENHO. EM CASO DE DÚVIDAS, A ARQUITETA DEVE SER CONSULTADA.
PROJETO ELABORADO CONFORME ABNT NBR 9050/2015 E ABNT NBR 16.537/2016.

QUANTIDADE DE ASSENTOS

REFERÊNCIA	ASSENTOS P/	DETERMINADOS	PROJETADOS
DECRETO 5.296/2004	P.C.R.	2 %	2,65 %
	DEF. VISUAL P.M.R./OBESOS	2 %	2,65 %
DISCRIMINAÇÃO DOS ASSENTOS PROJETADOS			
REFERÊNCIA	ASSENTOS P/	QTDADE	%
PROJETO	PÚBLICO	113	94,7 %
	DEF. VISUAL/ P.M.R. /OBESOS	3	2,65 %
	ESPAÇO P.C.R	3	2,65 %
	TOTAL	119	100 %

OBS.: QUANTIDADE DE ASSENTOS EXISTENTES IN LOCO EM JAN/2017: 136

LEGENDA ASSENTOS:

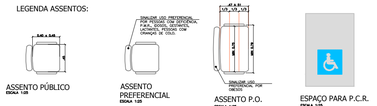

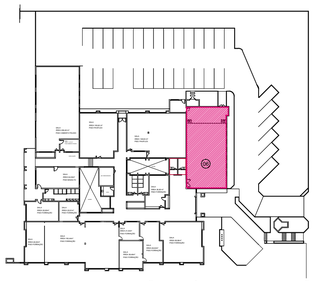

PLANTA DE LOCALIZAÇÃO DAS ÁREAS DE ADEQUAÇÃO
ESCALA: 1/750

RESERVADO CARIMBOS APROVAÇÃO

Nº	DISCRIMINAÇÃO DAS REVISÕES	PROJ.	APROV.	APROV.	DATA

PREFEITURA MUNICIPAL DE
CHAPECÓ

SECRETARIA DE: DESENVOLVIMENTO URBANO - SEDUR
DEPARTAMENTO: ELABORAÇÃO DE PROJETOS

OBRA: ADEQUAÇÃO PARA ACESSIBILIDADE DO EDIFÍCIO SEDE DA PREFEITURA MUNICIPAL DE CHAPECÓ
PROJETO DEFINIDO PELO COMPROMISSO DE AJUSTAMENTO DE CONDUTAS ELABORADO A PARTIR DO IC-INQUERITO CIVIL Nº 06.2015.00009791.-1

RESP. TÉCNICO PROJETO	RESP. TÉCNICO EXECUÇÃO	PREFEITURA DE CHAPECÓ

PROJETO DE ACESSIBILIDADE

REFERÊNCIA: -DETALHAMENTOS
SIGLA DO PROJETO: ACE
NÚMERO DA PRANCHA: 04
SEQUÊNCIA DAS PRANCHAS: 04 - 09

VISTO / /	DATA 21/02/2019	ESCALA INDICADA	ÁREA INDICADA	DESENHO QUELA
CONCLUÍDO / /	DESENHO/ARQUIVO Z:\SP-Quelia\PROJETOS\ACESSIBILIDADE			

Obs 1: Havendo divergência, as medidas deverão ser aferidas no local

PRODUCED BY AN AUTODESK EDUCATIONAL PRODUCT
PRODUCED BY AN AUTODESK EDUCATIONAL PRODUCT
PRODUCED BY AN AUTODESK EDUCATIONAL PRODUCT