


40,00

AV. GETULIO DORNELES VARGAS

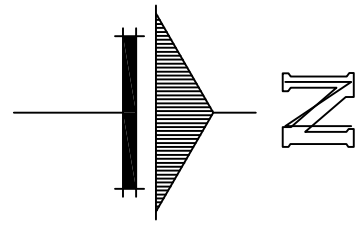


25.00

RUA QUINTINO BOCAIUVA

RUA GUAPORE

25.00

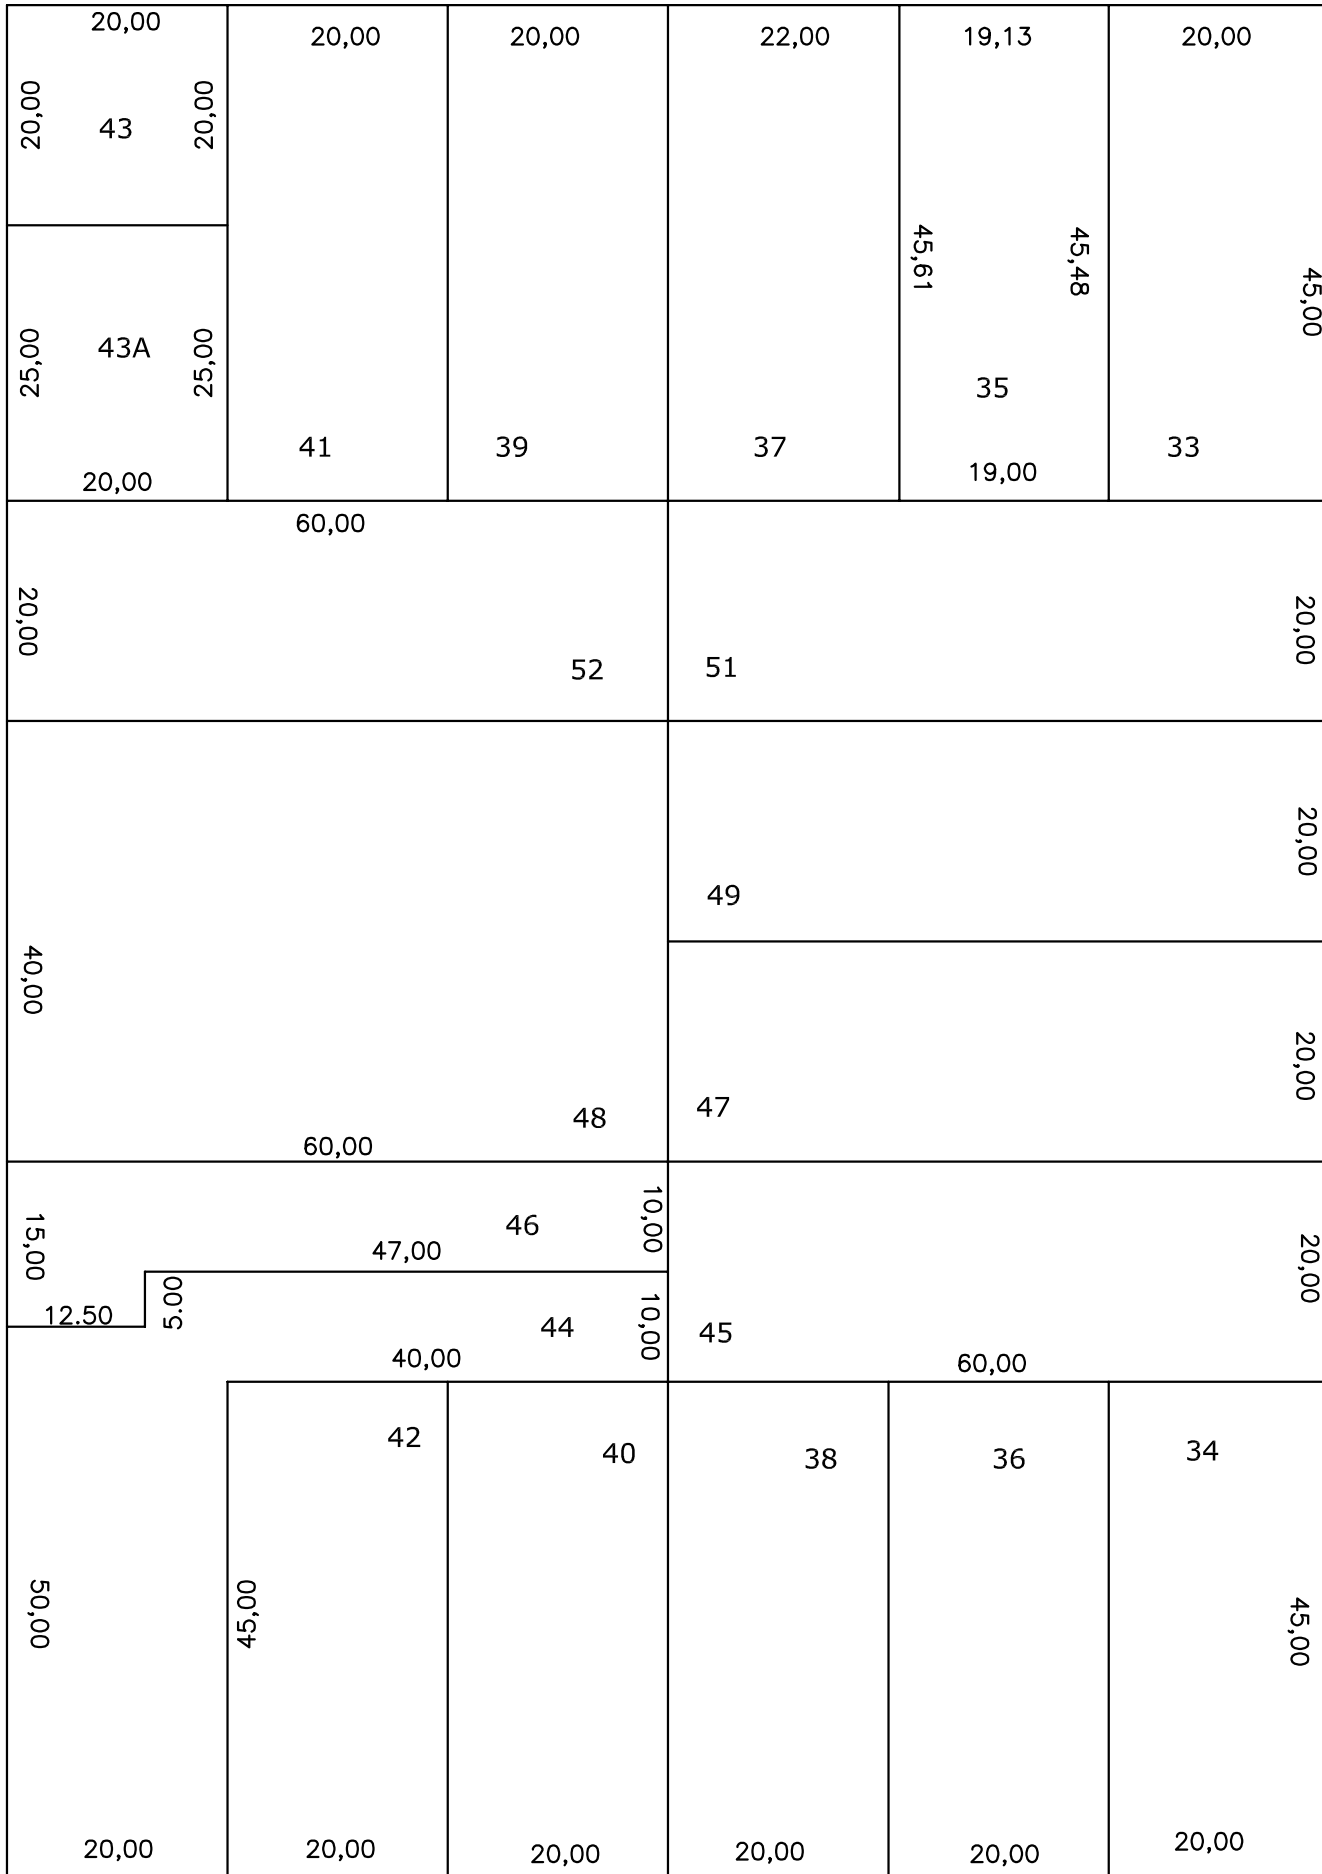

AV NEREU RAMOS

25,00

**Prefeitura Municipal de
Chapecó**

Projeto: **Loteamento Cidade Chapecó**

Obra: **Bairro Centro**

Referente: **Quadra 04**

Escala: 1/1000

Data: 2004

Desenho: XXXXXXX

Revisão: ---

N° Projeto: ---

Unica