

RUA MAL. DEODORO


25,00

25,00

RUA GENERAL OSORIO

25,00

RUA PORTO ALEGRE

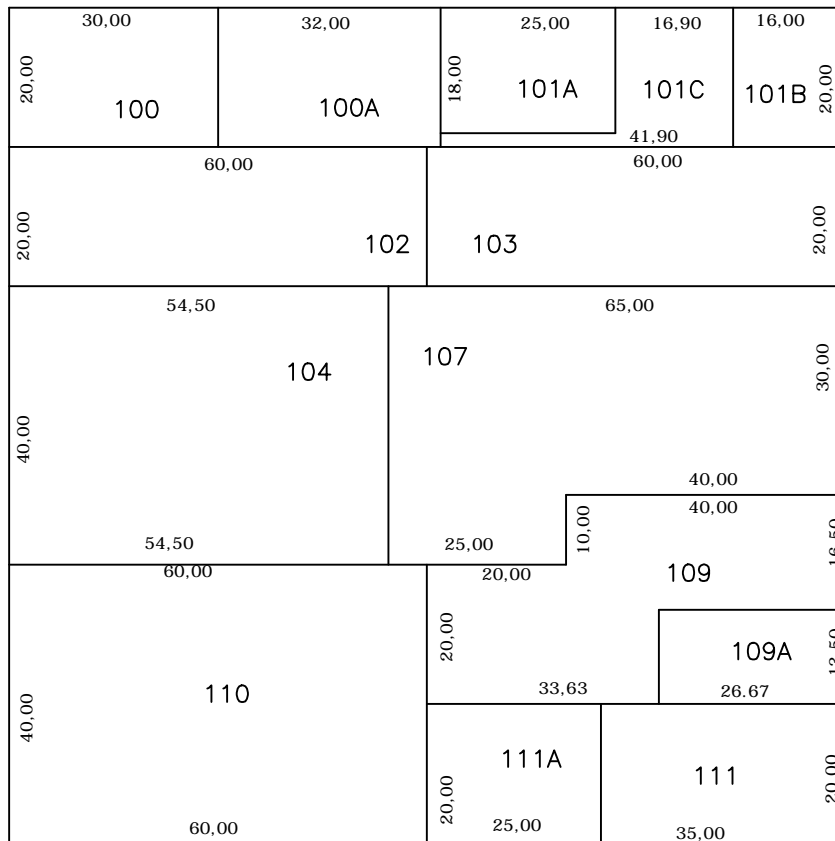

RUA MAL. BORMANN

25,00

**Prefeitura Municipal de
Chapecó**

Projeto: Loteamento Cidade Chapecó

Obra: Bairro Centro

Referente: Quadra 22

Escala: 1/1000

Data: 2011

Desenho: MARIZETE

Revisão: ---

Nº Projeto: ---

Unica