

RUA MAL. DEODORO

25,00

RUA PORTO ALEGRE


25,00

25,00

RUA FERNANDO MACHADO

25,00

RUA MAL. BORMANN

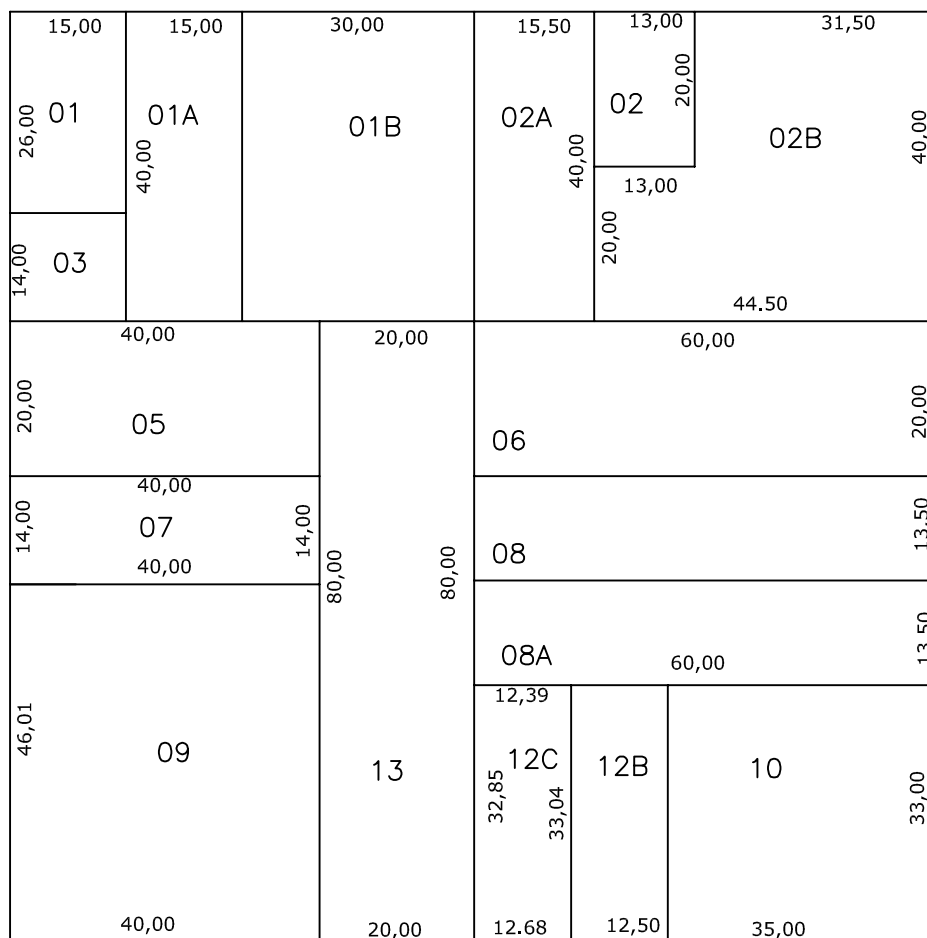

**Prefeitura Municipal de  
Chapecó**

Projeto: Loteamento Cidade Chapecó

Obra: Bairro Centro

Referente: Quadra 0023

Escala: 1/1000

Data: 2016

Desenho: MARIZETE

Revisão: ---

Nº Projeto: ---

Unica