


RUA MARECHAL DEODORO DA FONSECA

AV. NEREU RAMOS


25,00

N

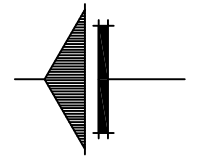

RUA MARECHAL JOSÉ B. BORMANN

25,00

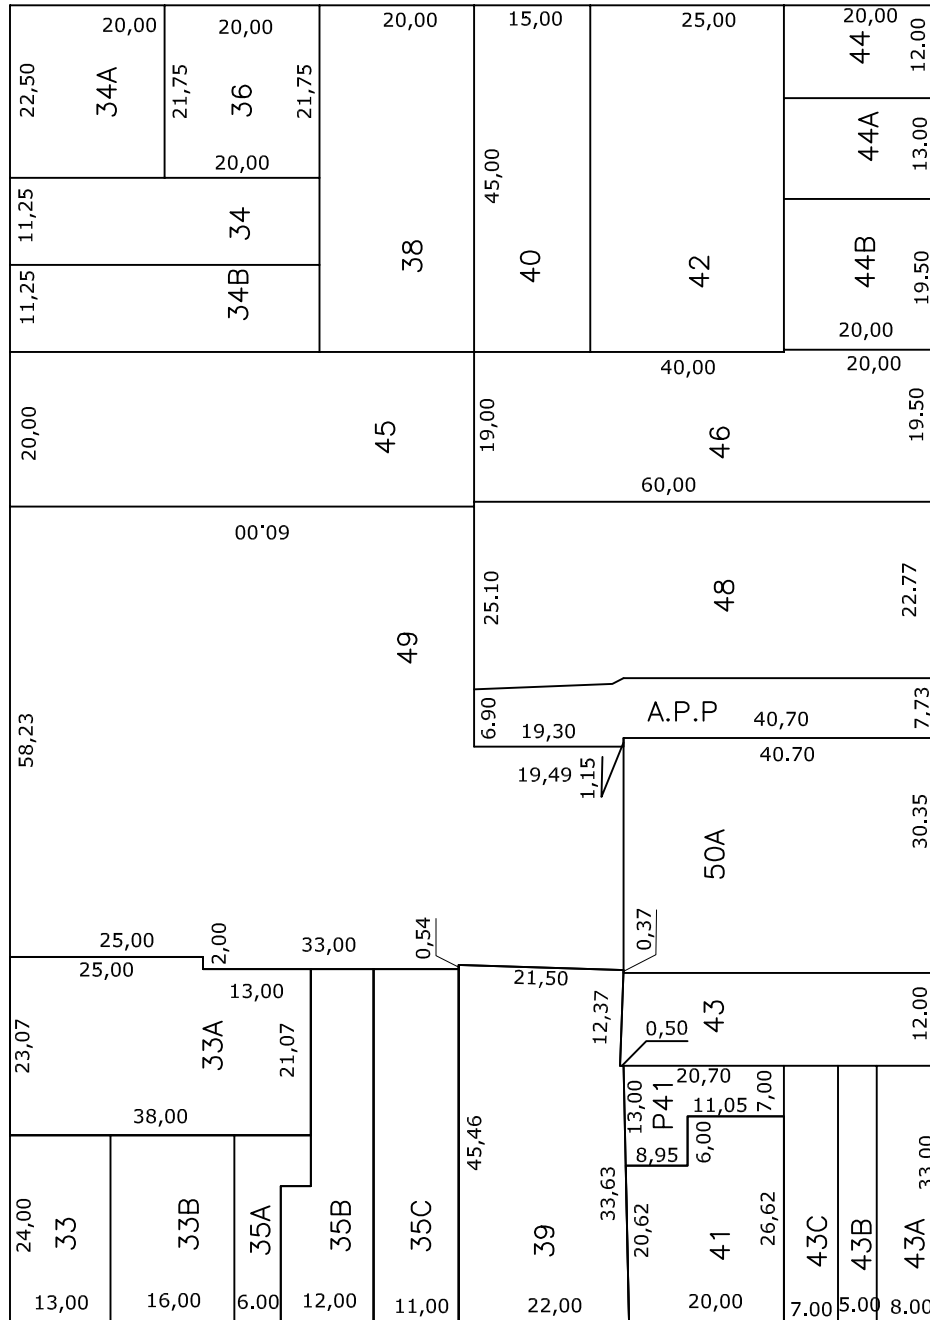

25,00

40,00 AVENIDA GETÚLIO DORNELES VARGAS

Prefeitura Municipal de
Chapecó

Projeto: Loteamento Cidade Chapecó

Obra: Bairro Centro

Referente: Quadra 25

Escala: 1/1000

Data: 2004

Desenho: XXXXXXXX

Revisão: ---

Nº Projeto: ---

Unica