
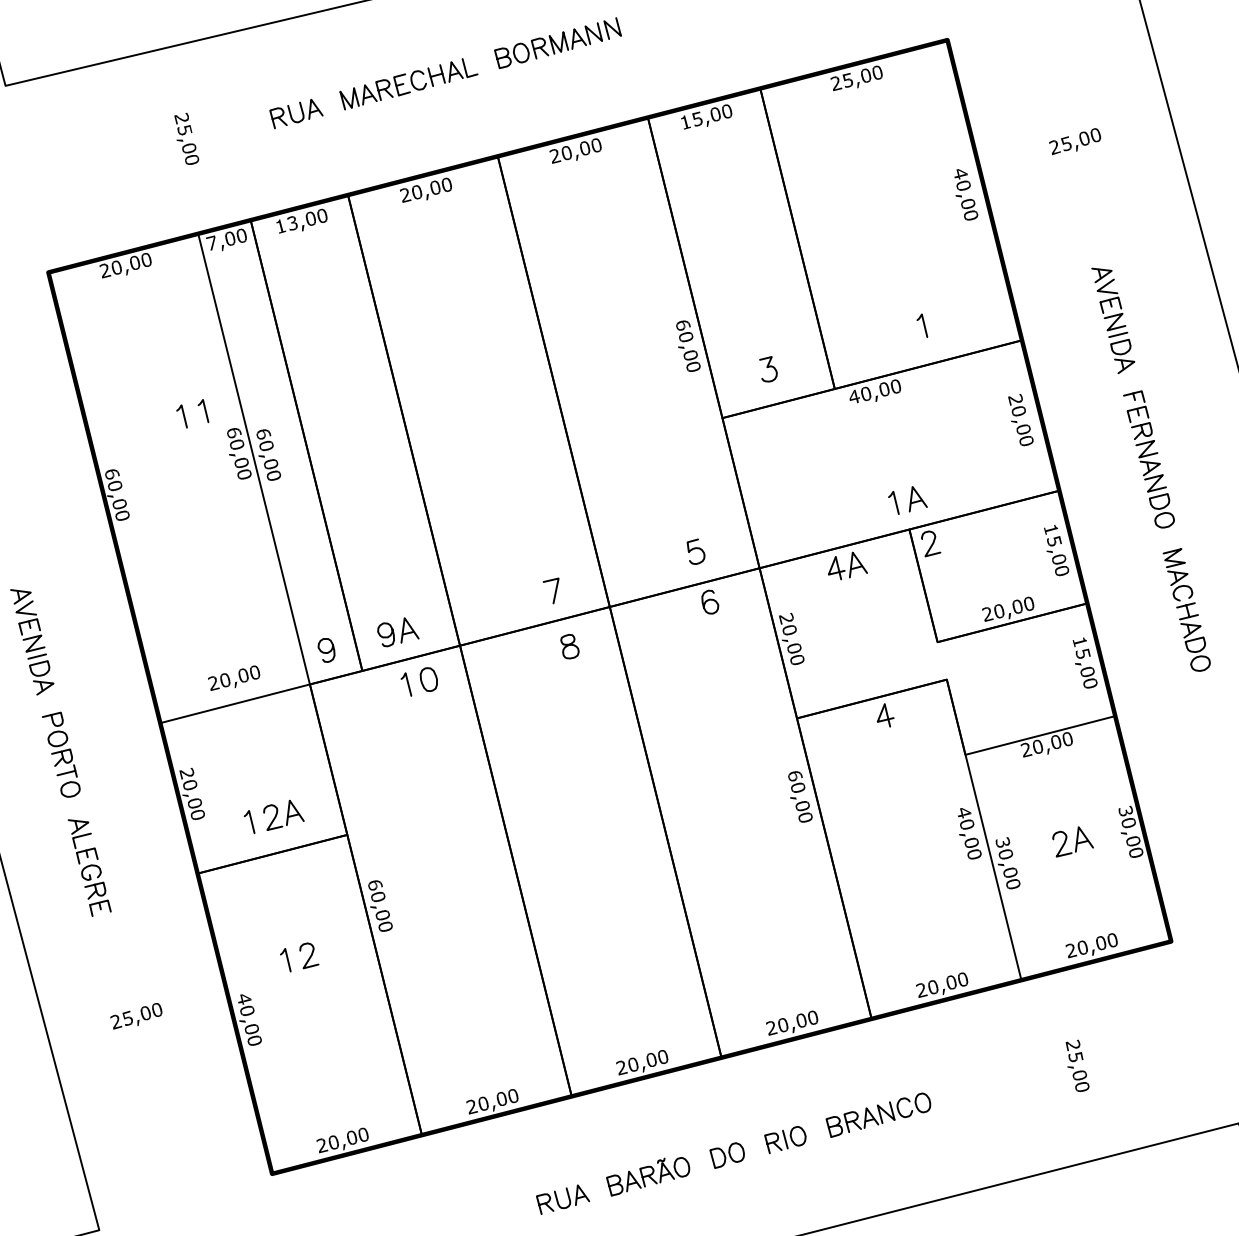


N

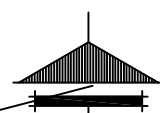

Prefeitura Municipal de
Chapecó

Projeto: Loteamento Cidade Chapecó

Obra: Centro

Referente: Quadra 29

Escala: 1/1000

Data: 2012

Desenho: CLAITON

Revisão: ---

Nº Projeto: ---

Unica