


AVENIDA GETÚLIO DORNELES VARGAS  
40,00

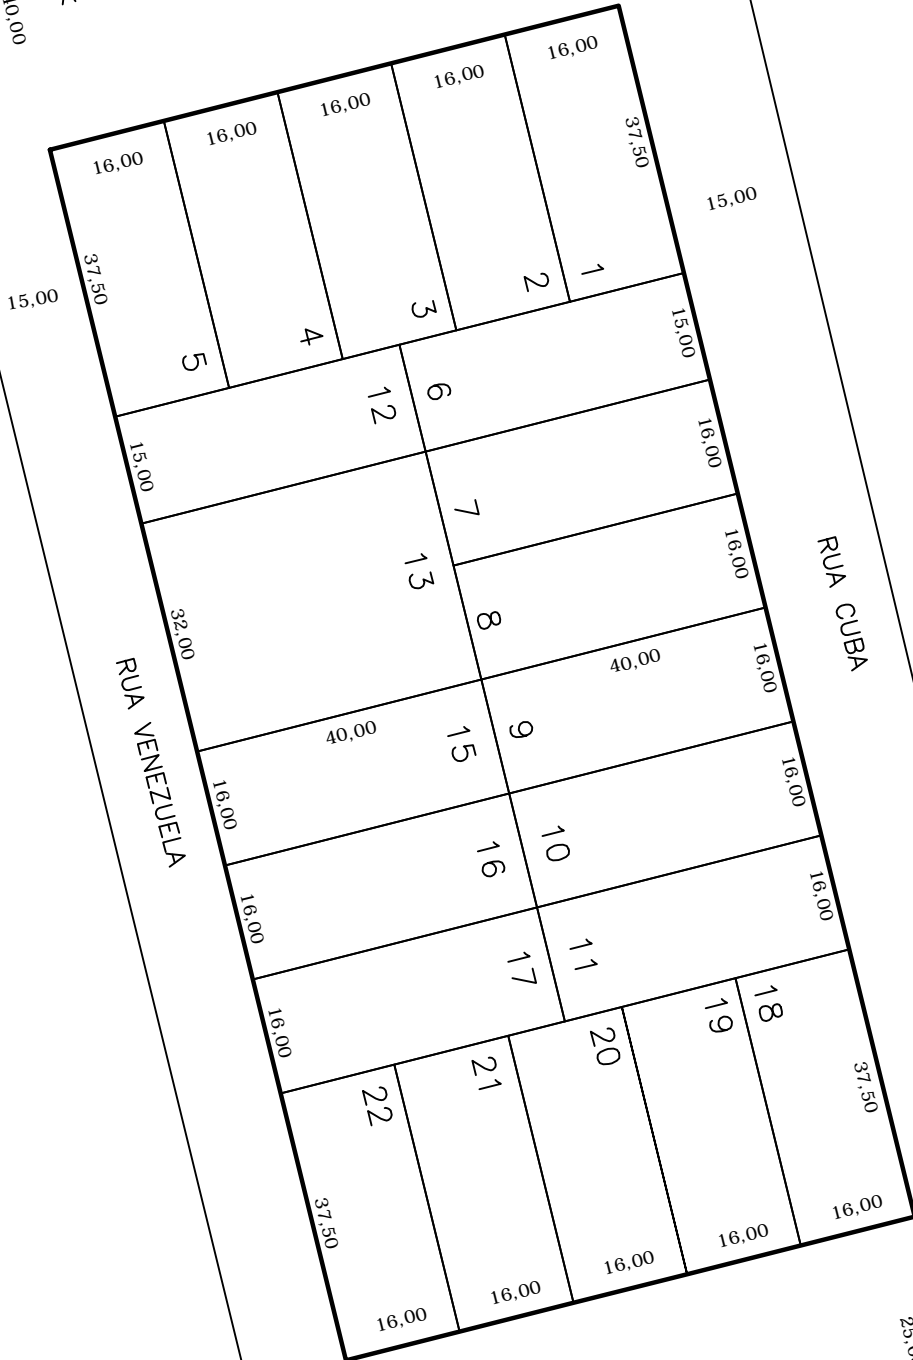

RUA CUBA

RUA VENEZUELA

AVENIDA NEREU RAMOS  
25,00

**Prefeitura Municipal de  
Chapecó**

Projeto: **Loteamento Líder**

Obra: **Bairro Líder**

Referente: **Quadra 527**

Escala: 1/1000	Data: 2012	Desenho: GIEZA	Revisão: ---	Nº Projeto: ---	Unica
-------------------	---------------	-------------------	-----------------	--------------------	-------