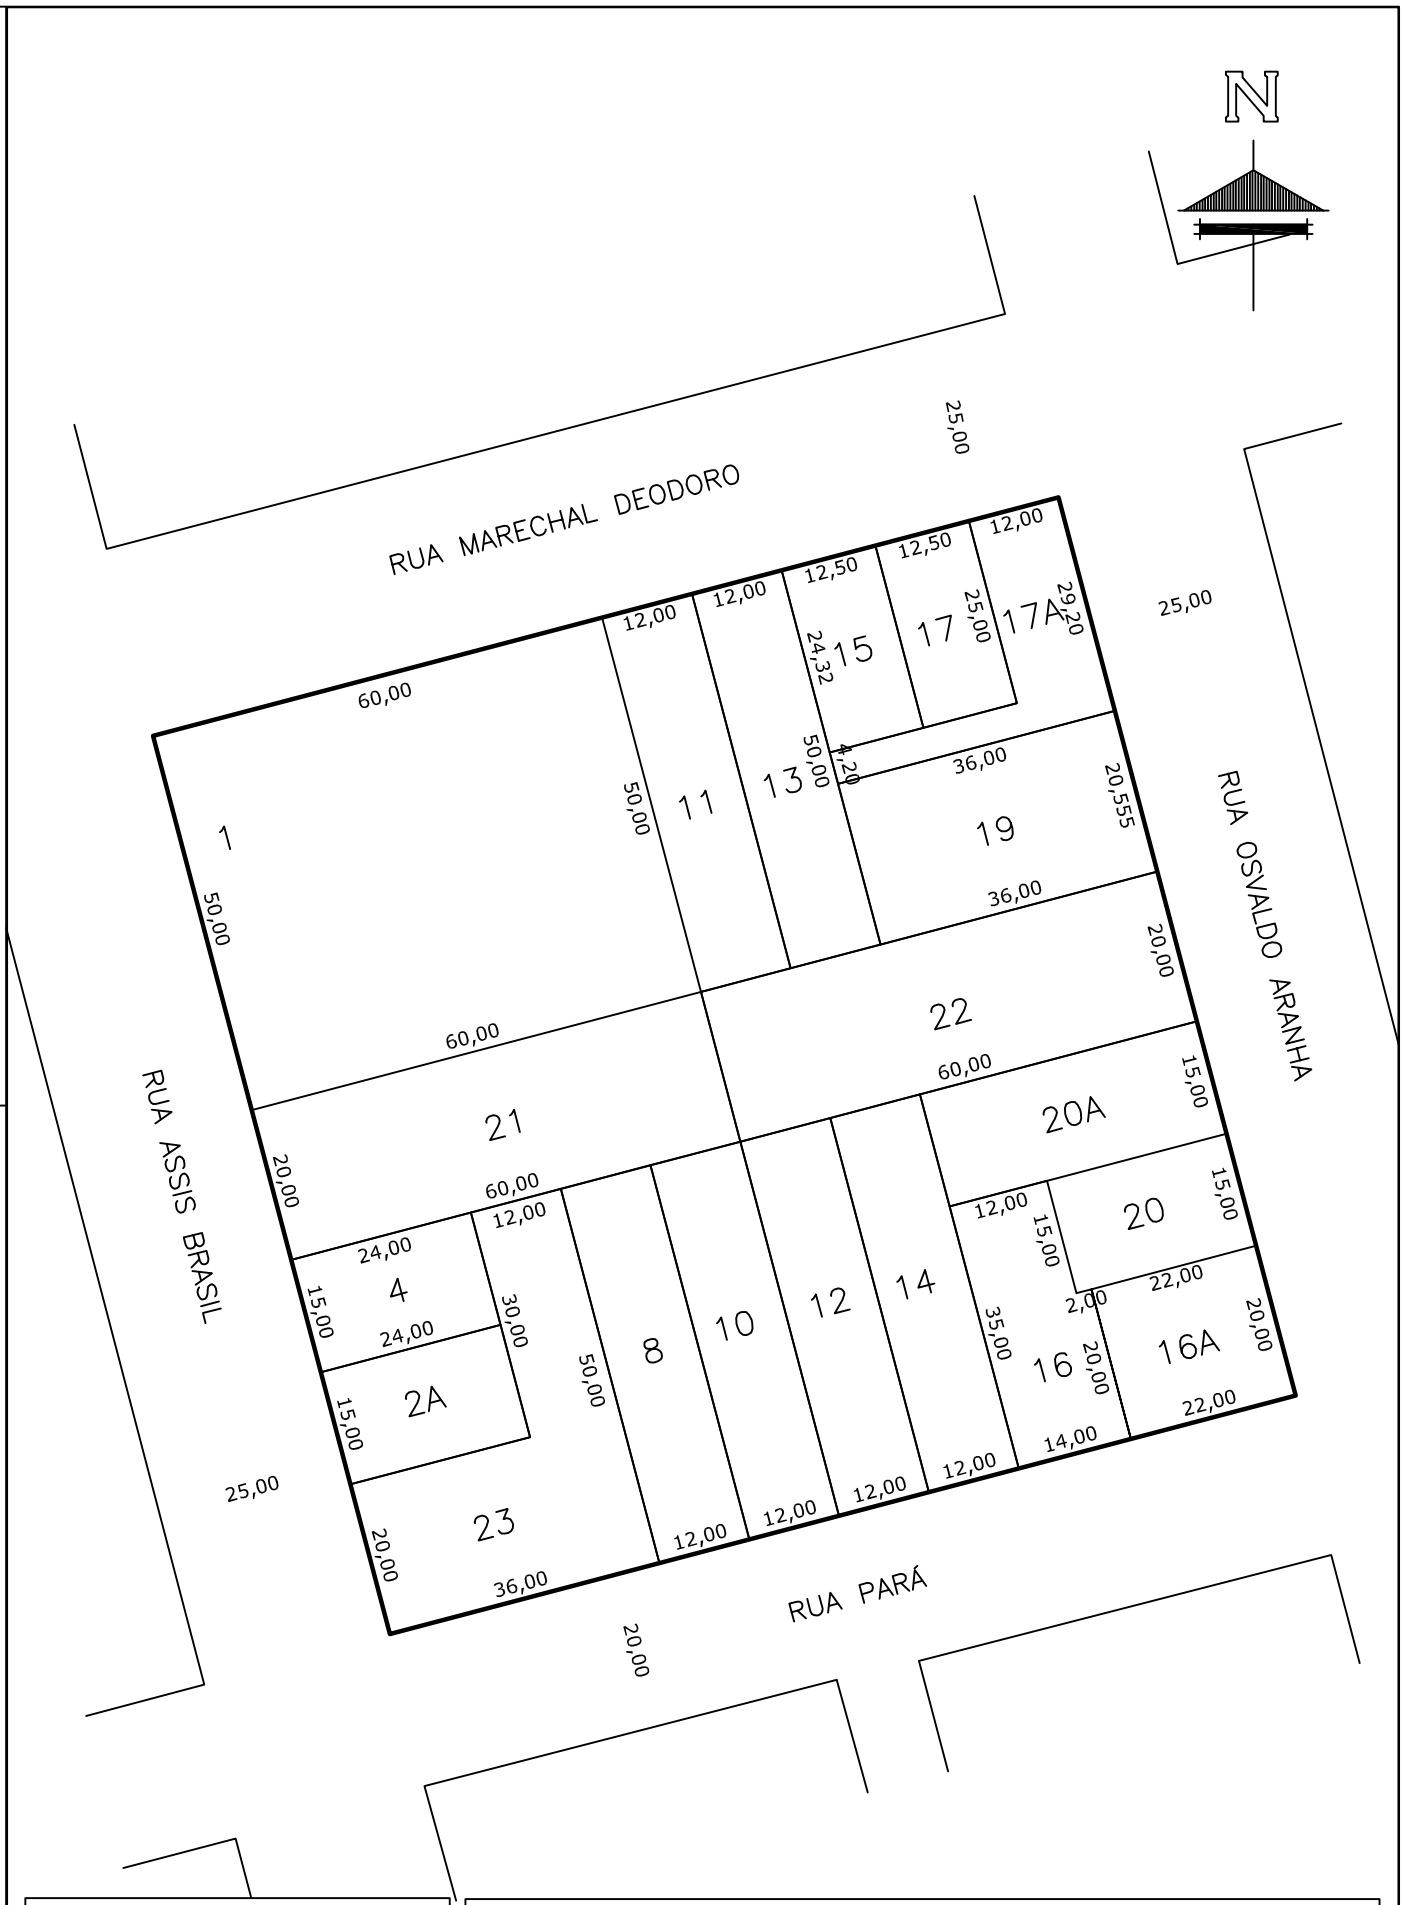

Prefeitura Municipal de

Chapecó

Projeto	Loteamento Cidade Chapecó
Quadra	Bairro Maria Goretti
Referencia	Quadra 114

Escala	Data	Desenho	Revisão	Nº Projeto	
1/1000	2012	CLAITON	---	---	Unica