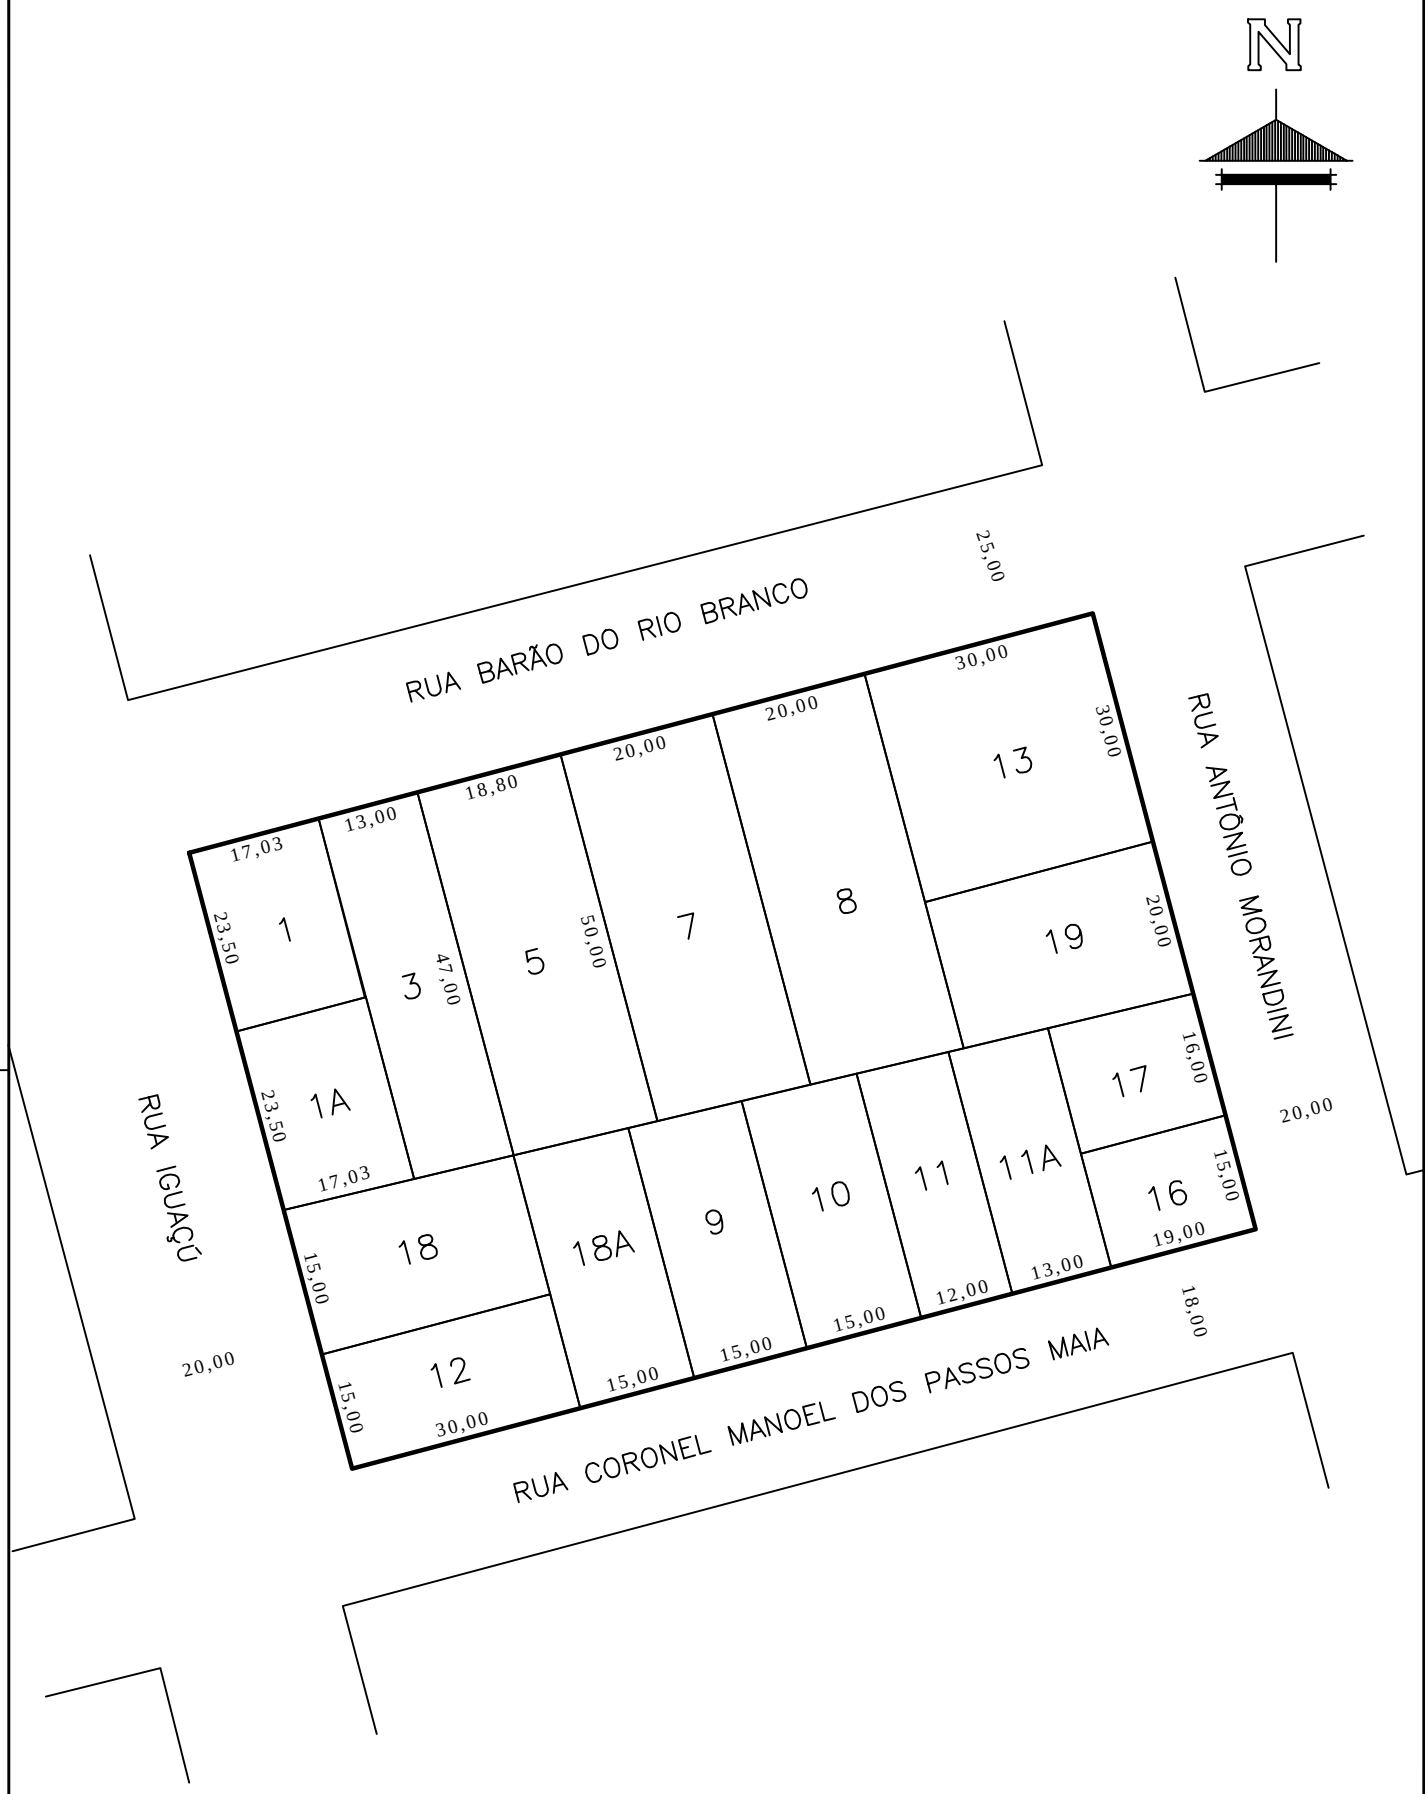

Prefeitura Municipal de

Chapecó

Projeto	Loteamento Cidade Chapecó
Obra:	Bairro SAIC
Referente:	Quadra 138

Escala:	Data:	Desenho:	Revisão:	Nº Projeto:	
1/1000	2012	CLAITON	---	---	Unica