


RUA MARECHAL FLORIANO PEIXOTO

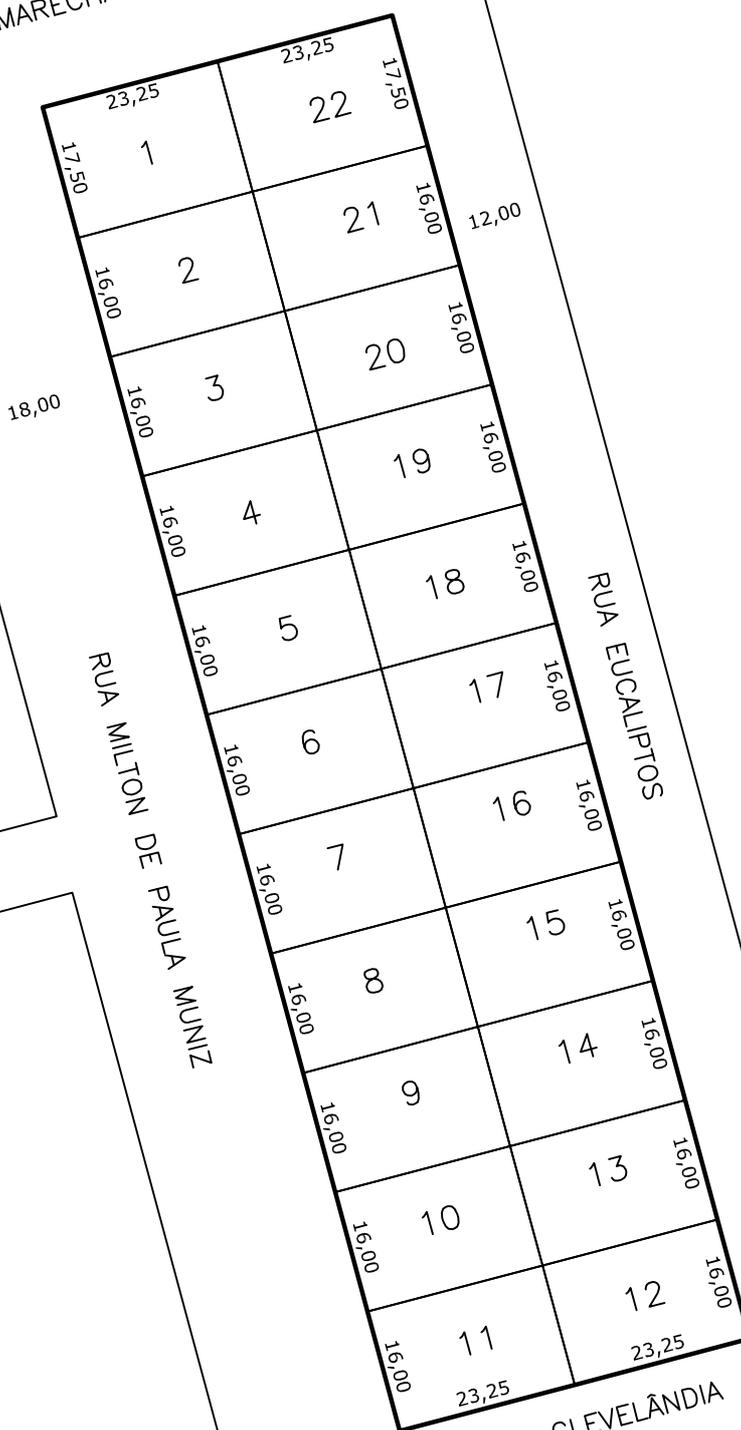

RUA MILTON DE PAULA MUNIZ

RUA EUCALIPTOS

RUA CLEVELÂNDIA

Prefeitura Municipal de
Chapecó

Projeto: **Loteamento Cidade Chapecó**

Obra: **Bairro SAIC**

Referência: **Quadra 143**

Escala: **1/1000**

Data: **2012**

Desenho: **CLAITON**

Revisão: **---**

Plano: **---**

Unica