




RUA MARECHAL FLORIANO PEIXOTO

25,00

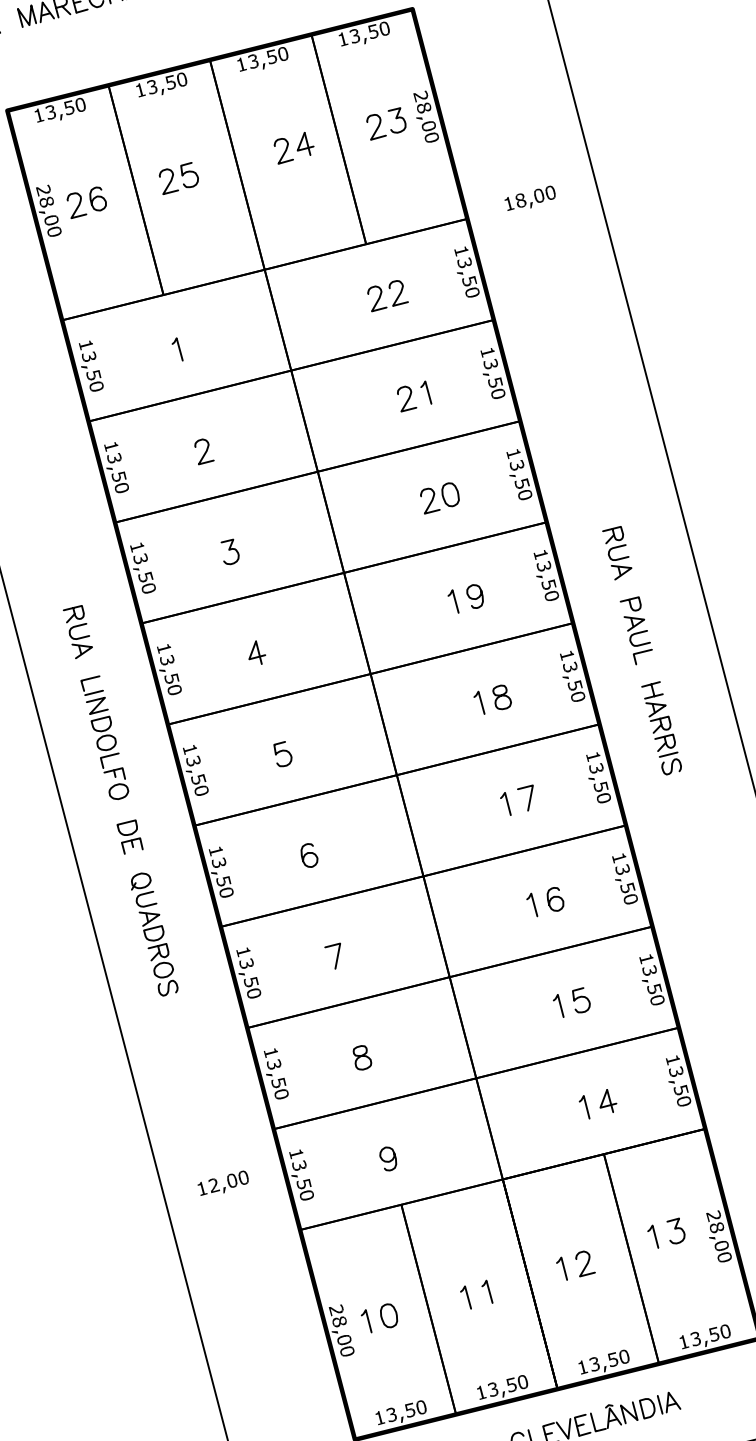

RUA LINDOLFO DE QUADROS

RUA PAUL HARRIS

RUA CLEVELÂNDIA

12,50

Prefeitura Municipal de
Chapecó

Projeto: **Loteamento Cidade Chapecó**

Obra: **Bairro SAIC**

Referência: **Quadra 144A**

Escala: **1/1000**

Data: **2012**

Desenho: **CLAITON**

Revisão: **---**

IP Projeto: **---**

Unica