
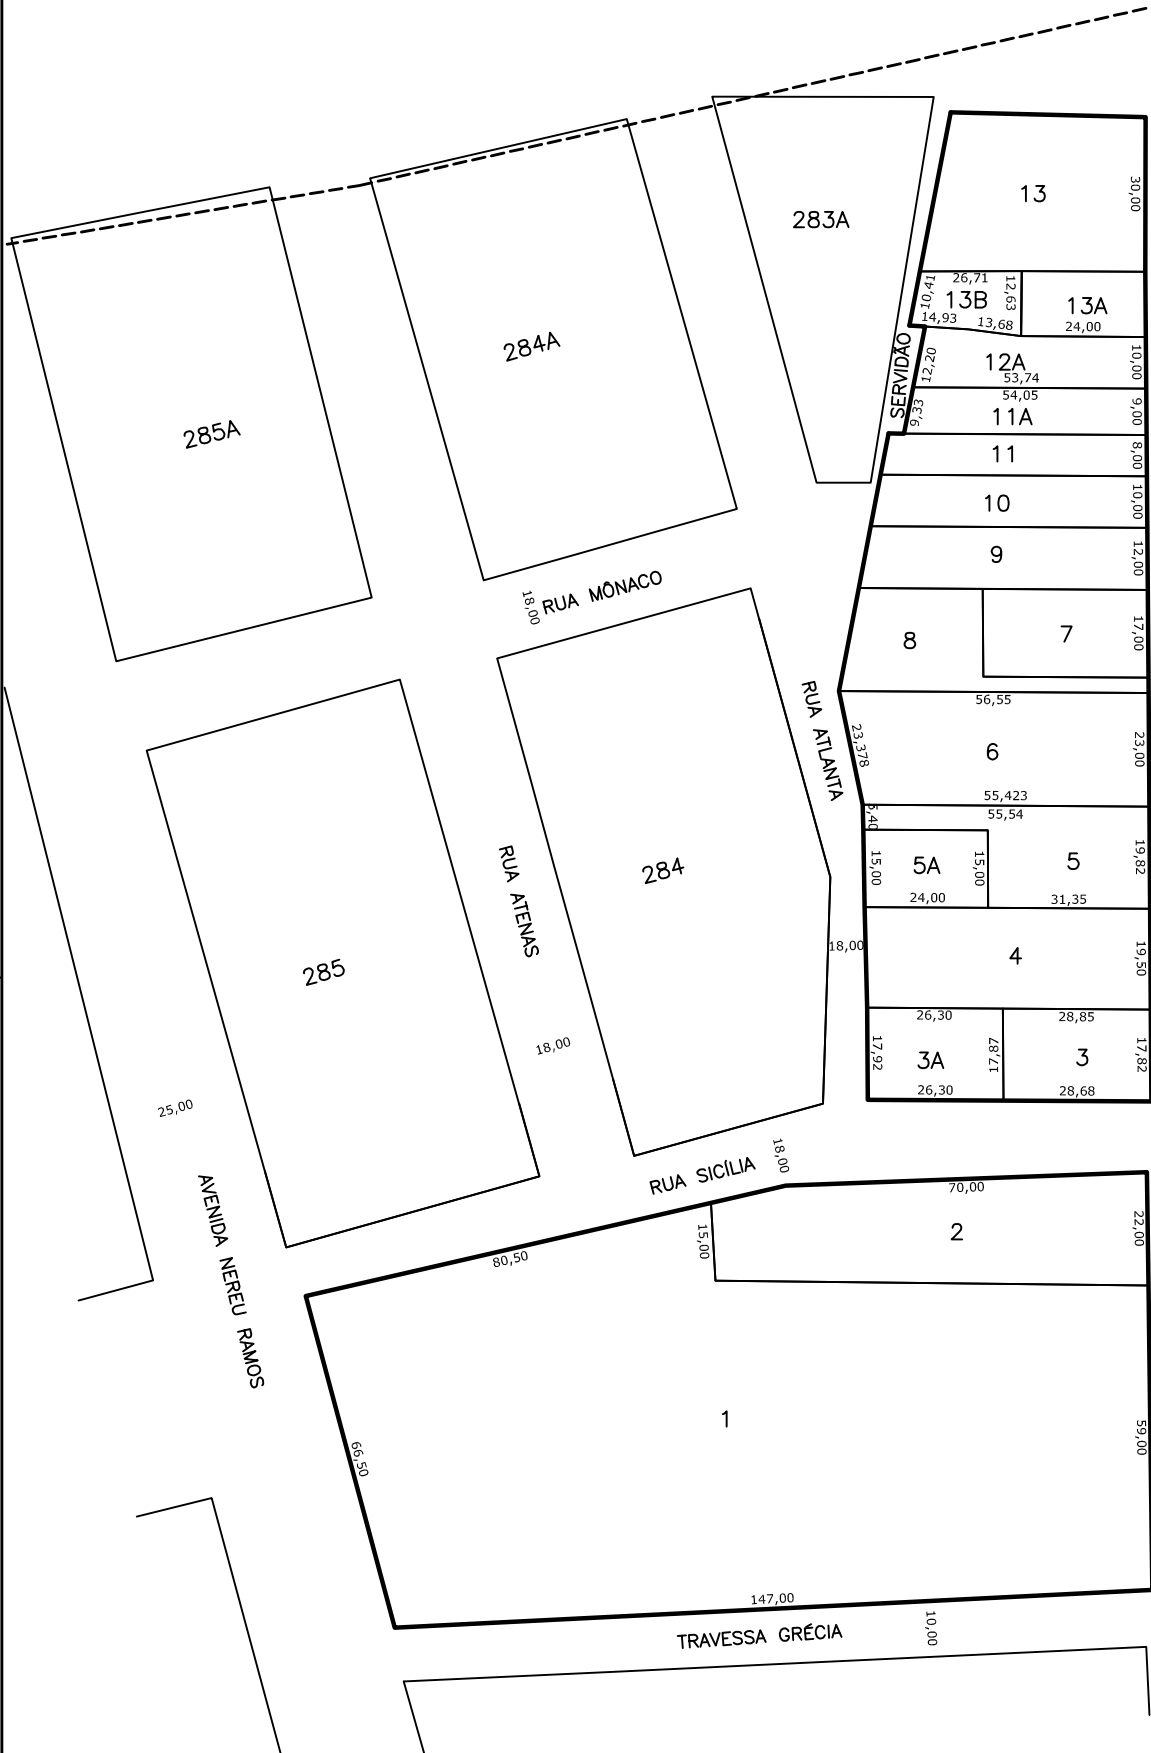


N

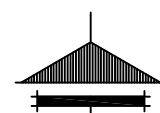

RUA JOHN F. KENNEDY

25,00

Prefeitura Municipal de
Chapecó

Projeto: **Loteamento Cidade Chapecó**

Obra: **Bairro Passo dos Fortes**

Referente: **Quadra 283**

Escala: 1/1500

Data: 2012

Desenho: CLAITON

Revisão: ---

Nº Projeto: ---

Unica