
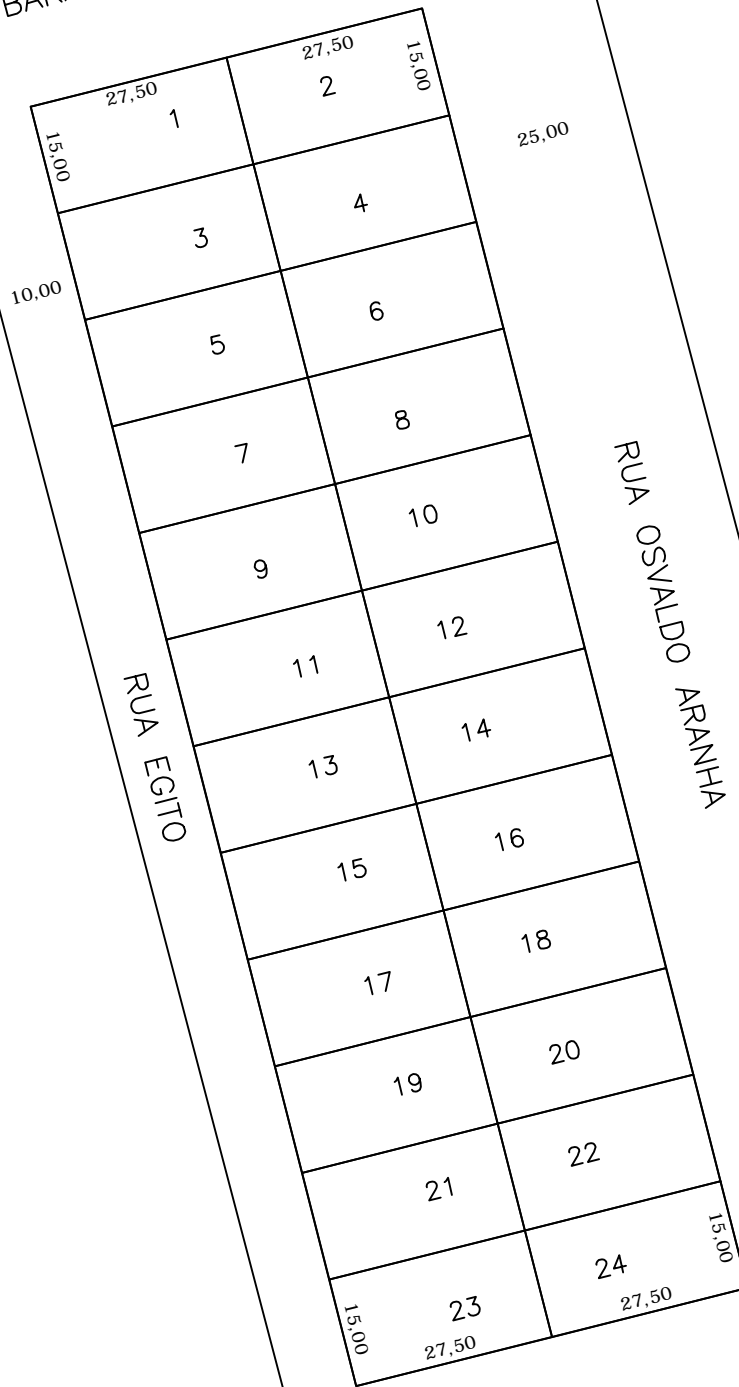


RUA BARÃO DO RIO BRANCO

25,00

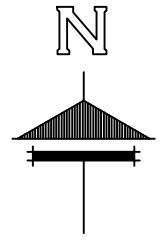

RUA EGITO

RUA OSVALDO ARANHA

RUA MARECHAL FLORIANO PEIXOTO

25,00

**Prefeitura Municipal de  
Chapecó**

Projeto: Loteamento Cidade Chapecó

Obra: Bairro maria Goretti

Referente: Quadra 368

Escala: 1/1000

Data: 2012

Desenho: MARIZETE

Revisão: ---

Nº Projeto: ---

Unica