


RUA BARÃO DO RIO BRANCO


N

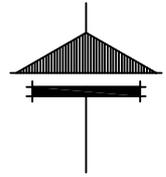

25,00

18,00

18,00

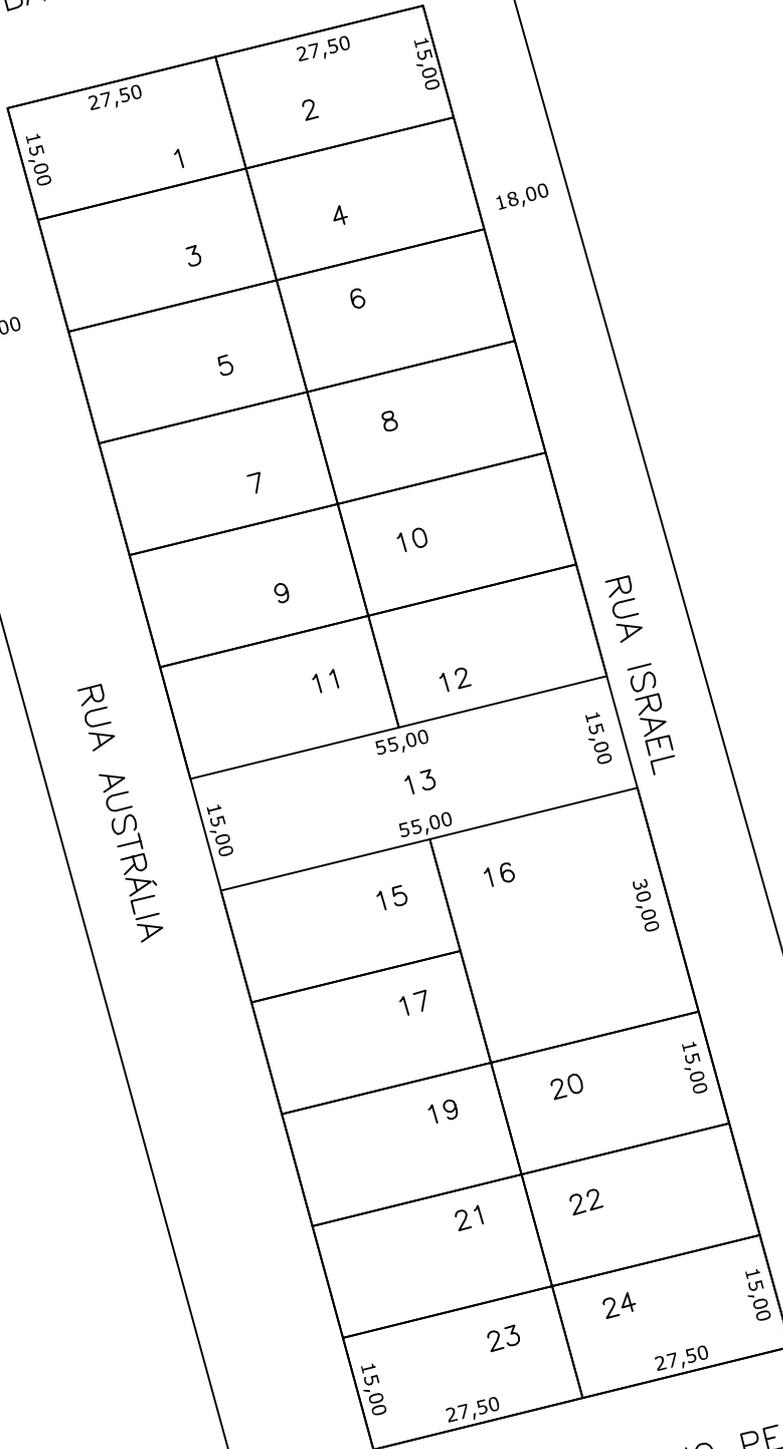

RUA AUSTRÁLIA

RUA ISRAEL

RUA MARECHAL FLORIANO PEIXOTO

25,00

Prefeitura Municipal de
Chapecó

Projeto: Loteamento Cidade Chapecó

Obra: Bairro Maria Goretti

Referente: Quadra 370

Escala: 1/1000

Data: 2012

Desenho: MARIZETE

Revisão: ---

Nº Projeto: ---

Unica