


SERV. IPIRANGA

AVENIDA IRINEU BORNHAUSEN

25,00

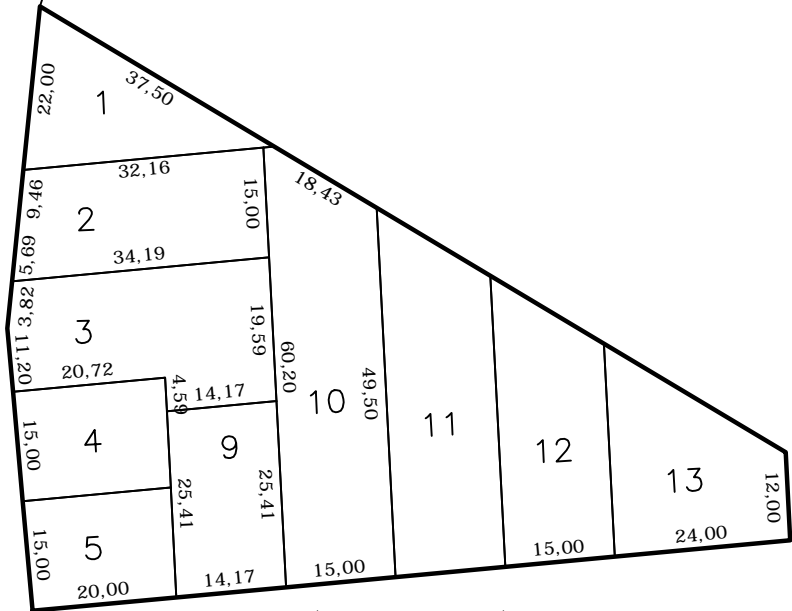

12,00 RUA OLINDA

Prefeitura Municipal de
Chapecó

Projeto: Loteamento Nossa Senhora de Fátima

Obra: Bairro Palmital

Referente: Quadra 411

Escala: 1/1000

Data: 2013

Desenho: CLAITON

Revisão: ---

Nº Projeto: ---

Única