




RUA DOM JOAQUIM DOMINGOS DE OLIVEIRA

RUA OTHON GAMA D'EÇA

RUA JOHN F. KENNEDY

RUA BORGES DE MEDEIROS

RUA TÓQUIO

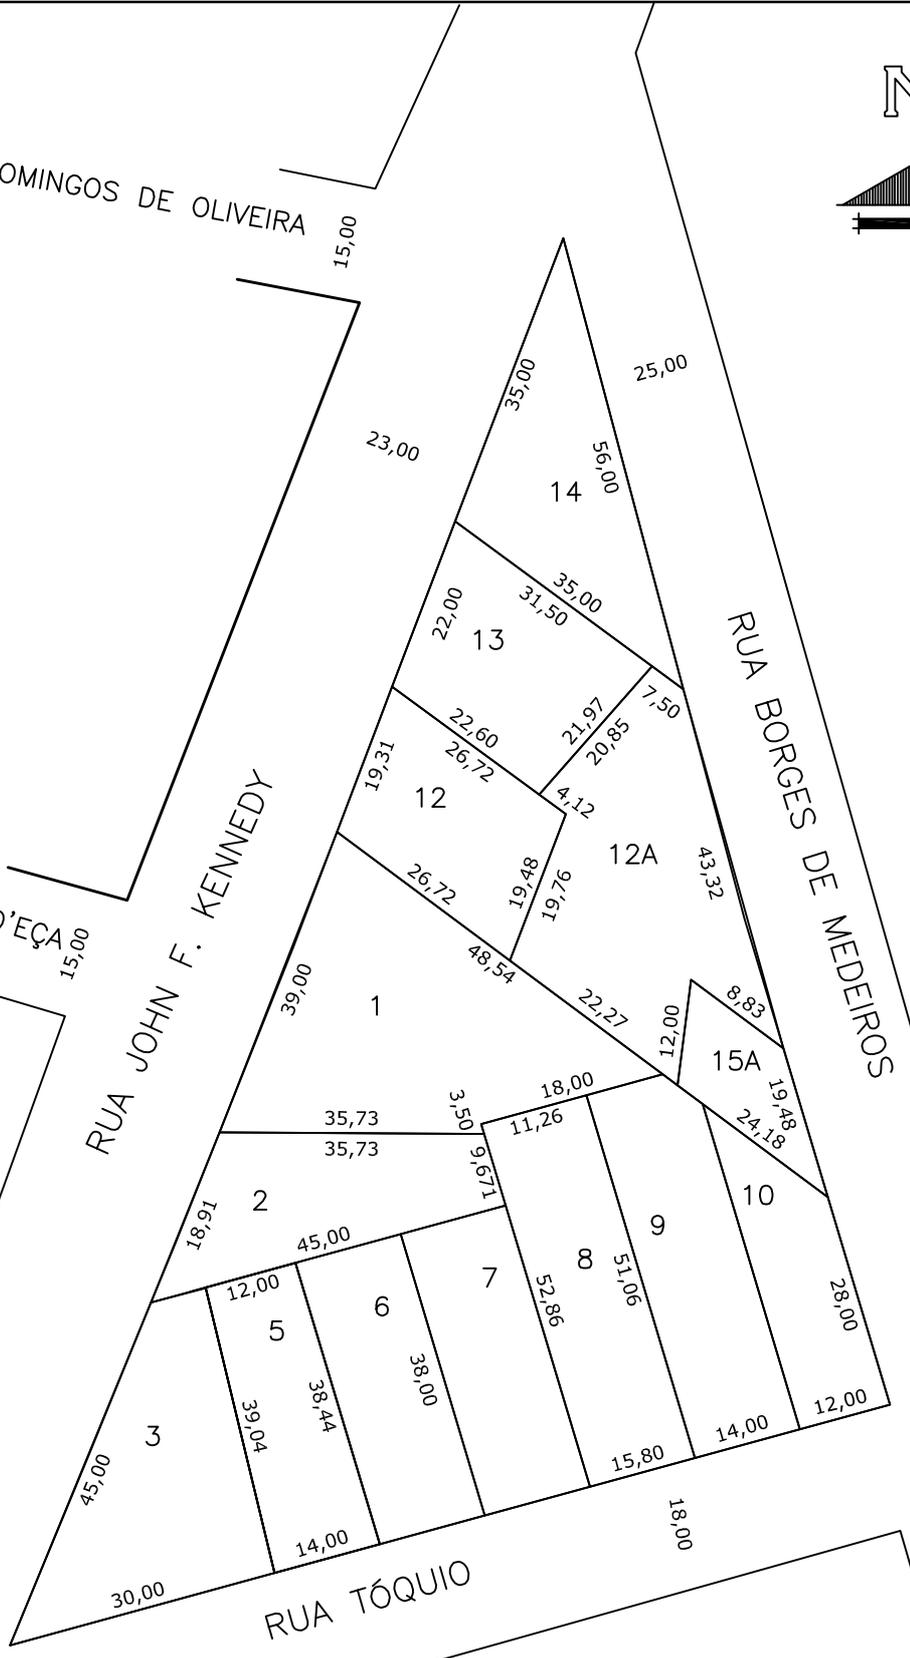

**Prefeitura Municipal de**  
**Chapecó**

Projeto: Loteamento Amélio Tomazzi/Guairacá

Obra: Bairro Passo dos Fortes

Referente: Quadra 473

Escala: 1/1000

Data: 2013

Desenho: MARIZETE

Revisão: ---

Nº Projeto: ---

Unica