


AVENIDA GETÚLIO DORNELES VARGAS
40,00

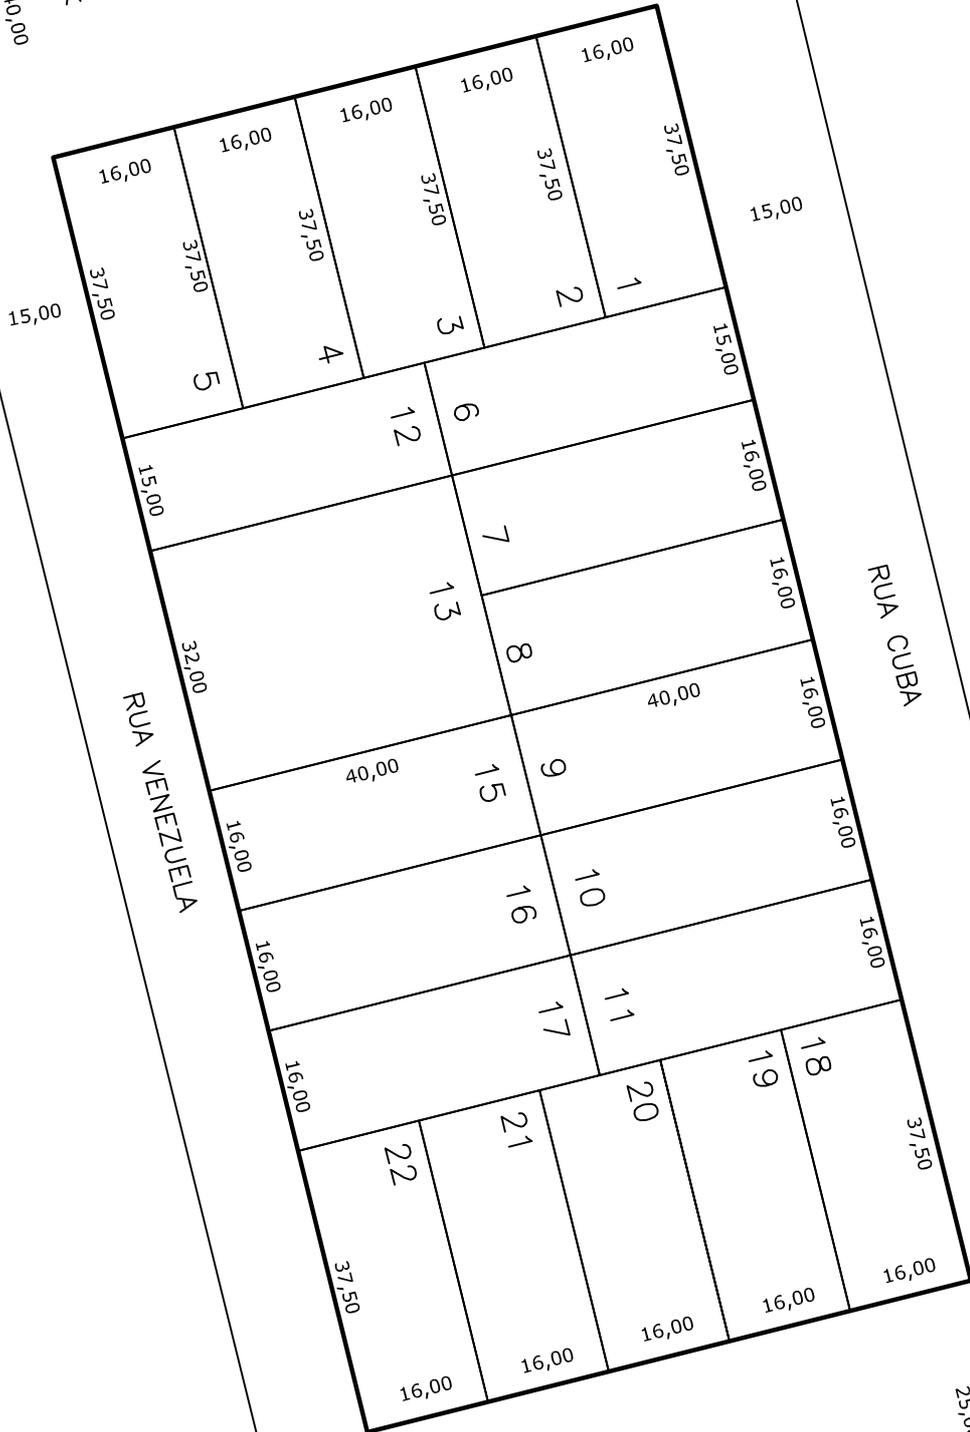

RUA CUBA

RUA VENEZUELA

AVENIDA NEREU RAMOS
25,00

Prefeitura Municipal de
Chapecó

Projeto: **Loteamento Líder**

Obra: **Bairro Líder**

Referente: **Quadra 527**

Escala: 1/1000

Data: 2012

Desenho: GIEZA

Revisão: ---

Nº Projeto: ---

Unica