


AVENIDA GETÚLIO DORNELES VARGAS 40,00

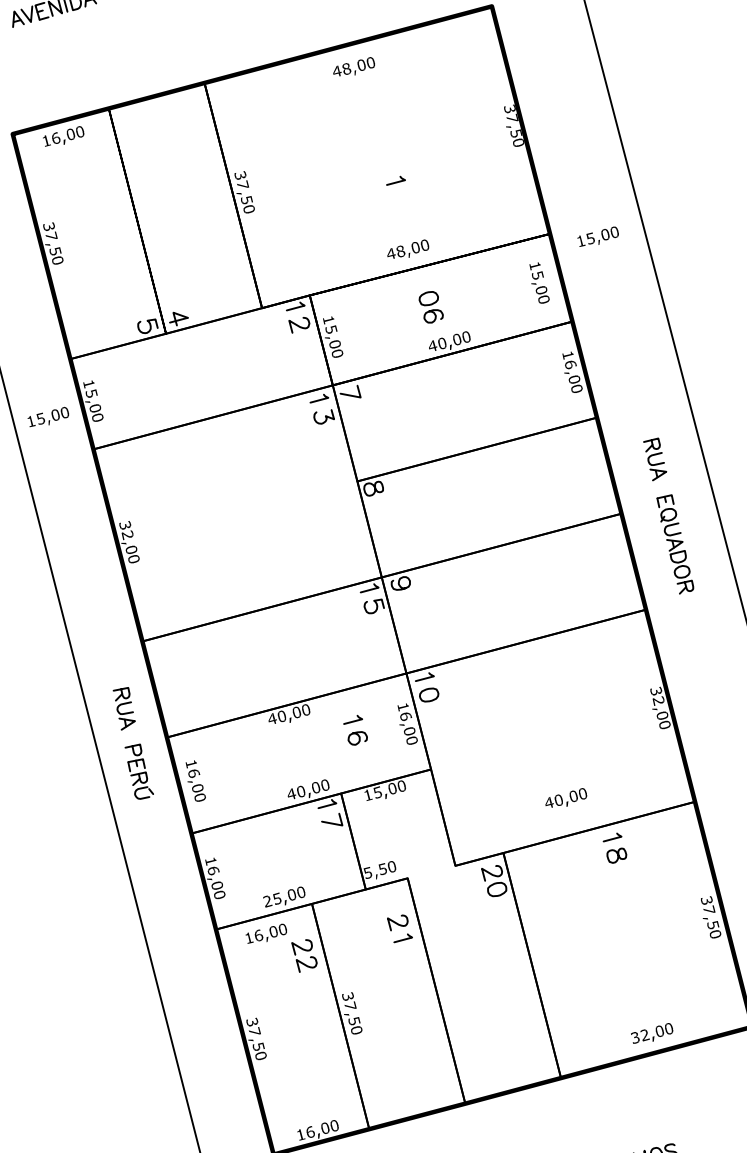

RUA EQUADOR

RUA PERÚ

AVENIDA NEREU RAMOS 25,00

Prefeitura Municipal de
Chapecó

Loteamento

Loteamento Líder

Obra:

Bairro Líder

Referente:

Quadra 530

Escala:

1/1250

Data:

2013

Desenho:

FERNANDA

Revisão:

Nº Projeto:

Única