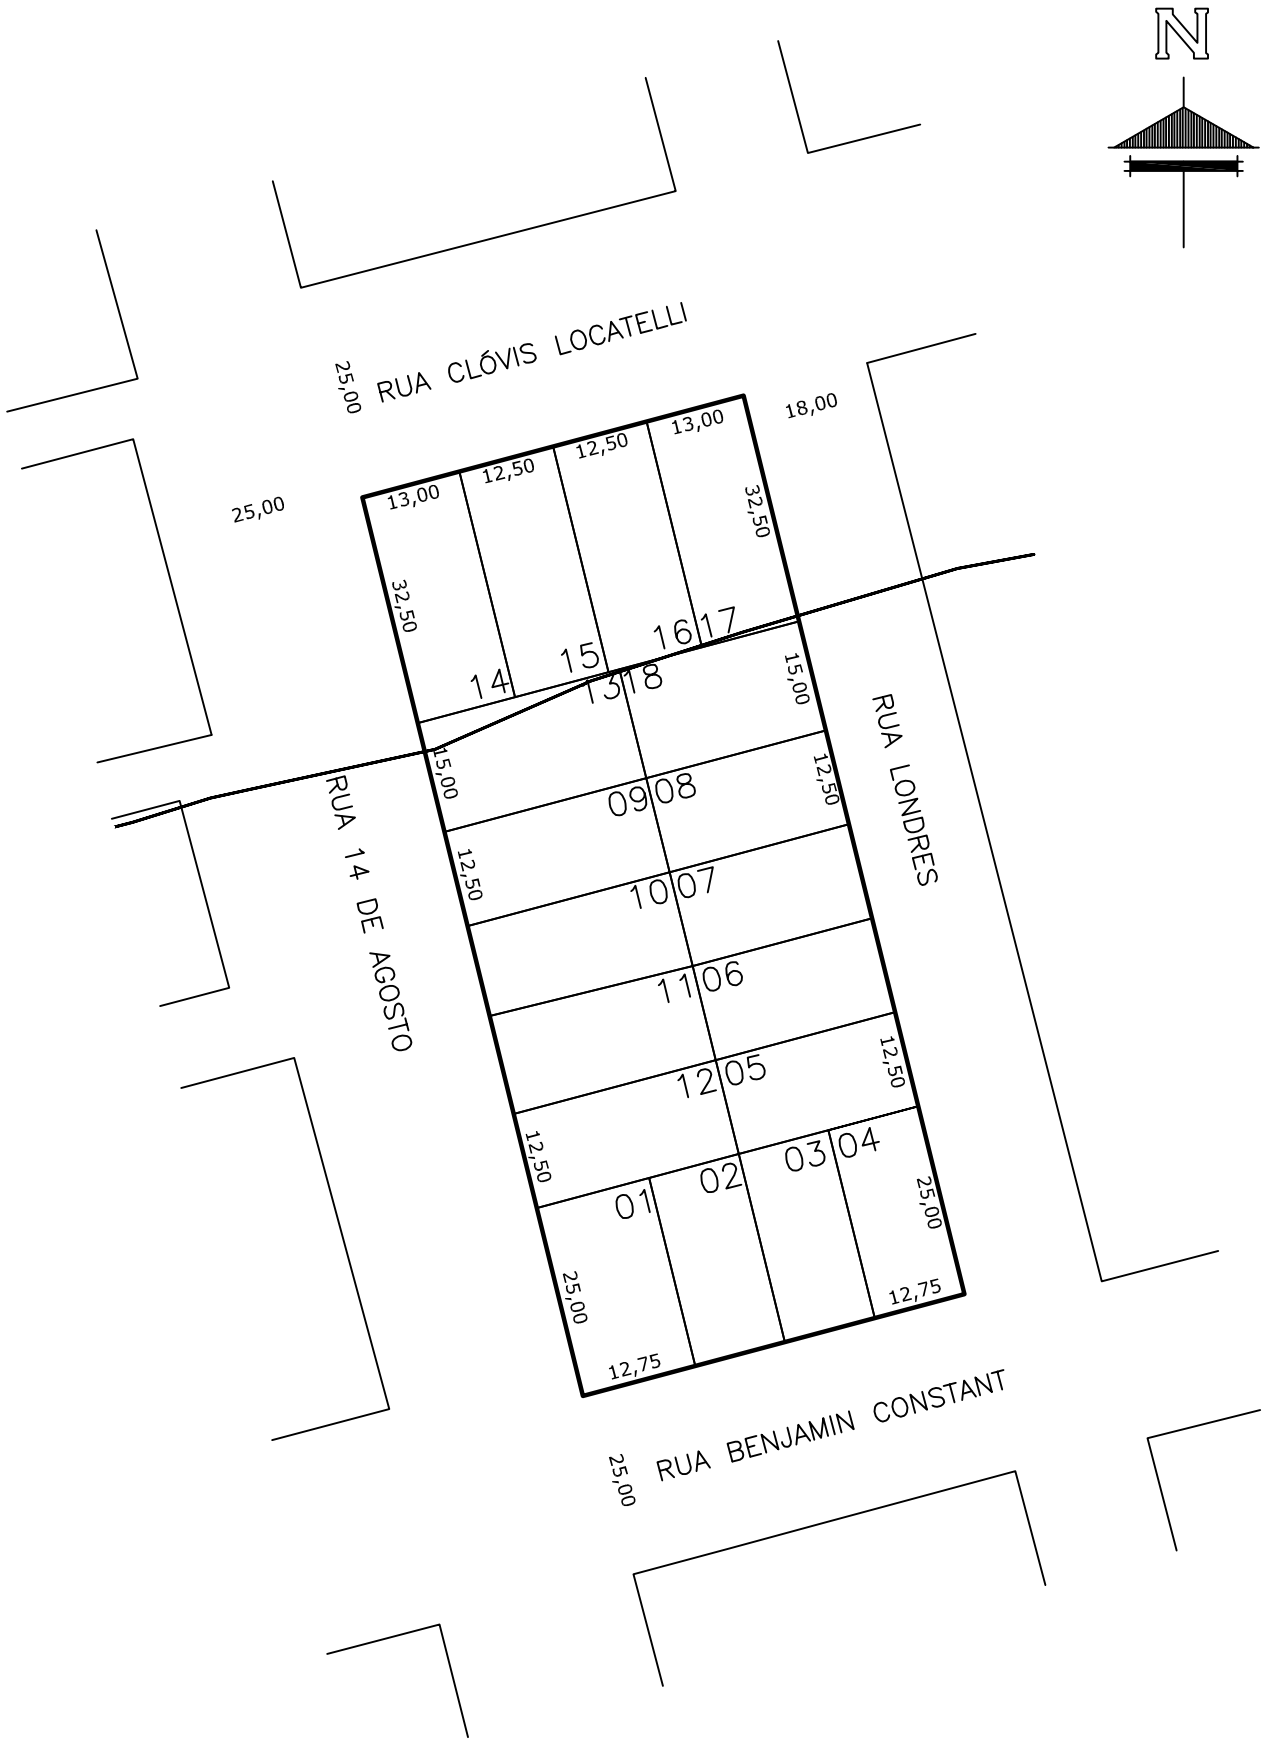

Prefeitura Municipal de

Chapecó

Projeto	Loteamento Maria Goretti e Vista Alegre
Obra:	Bairro Maria Goretti e Vista Alegre
Referente:	Quadra 813

Escala:	Data:	Desenho:	Revisão:	Nº Projeto:	
1/1000	2013	FERNANDA	---	---	Unica