


AVENIDA FERNANDO MACHADO

25,00

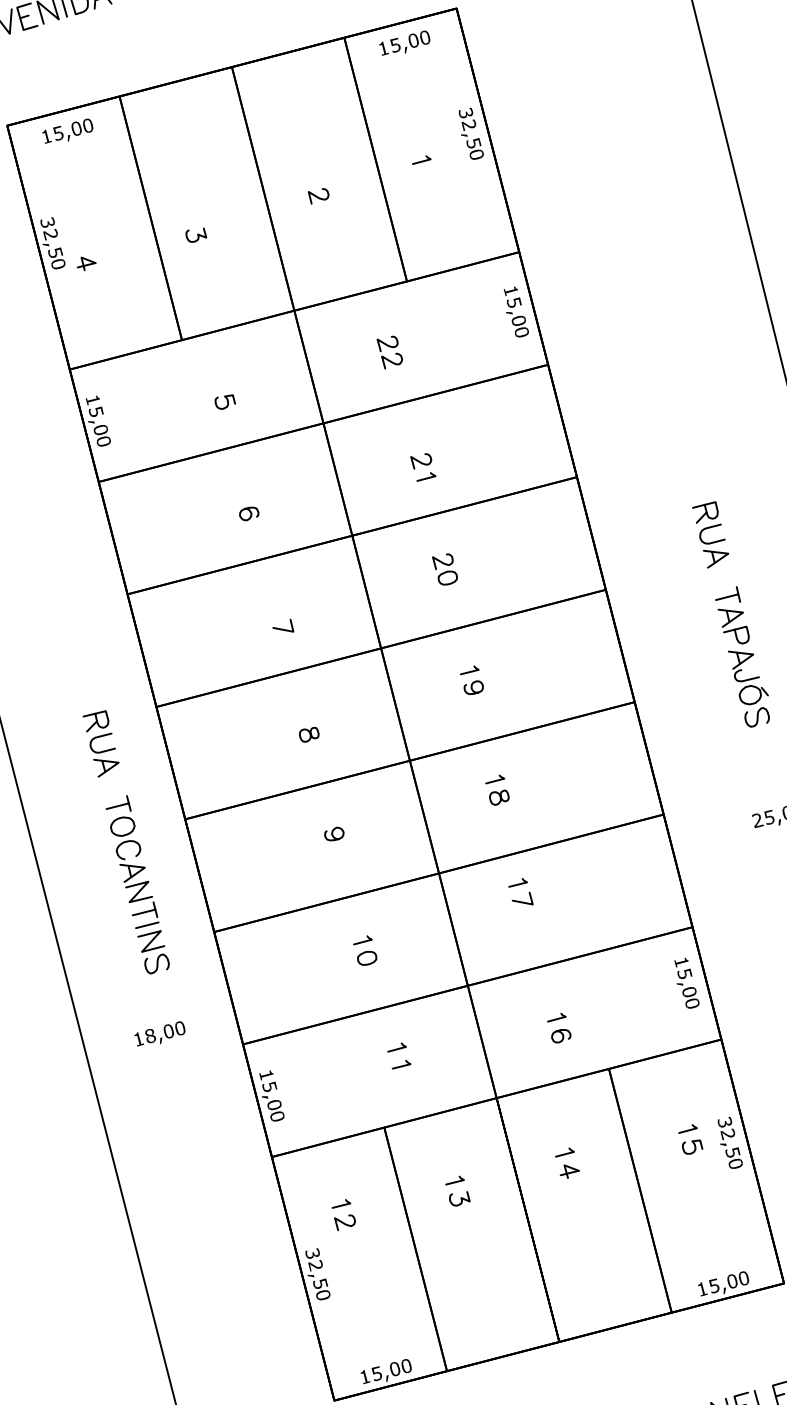

RUA TOCANTINS
18,00

RUA TAPAJÓS
25,00

AVENIDA GETÚLIO DORNELES VARGAS

40,00

Prefeitura Municipal de
Chapecó

Projeto: Loteamento Universitário

Obra: Bairro Universitário

Referente: Quadra 823

Escala: 1/1000

Data: 2013

Desenho: MARIZETE

Revisão: ---

Nº Projeto: ---

Única