
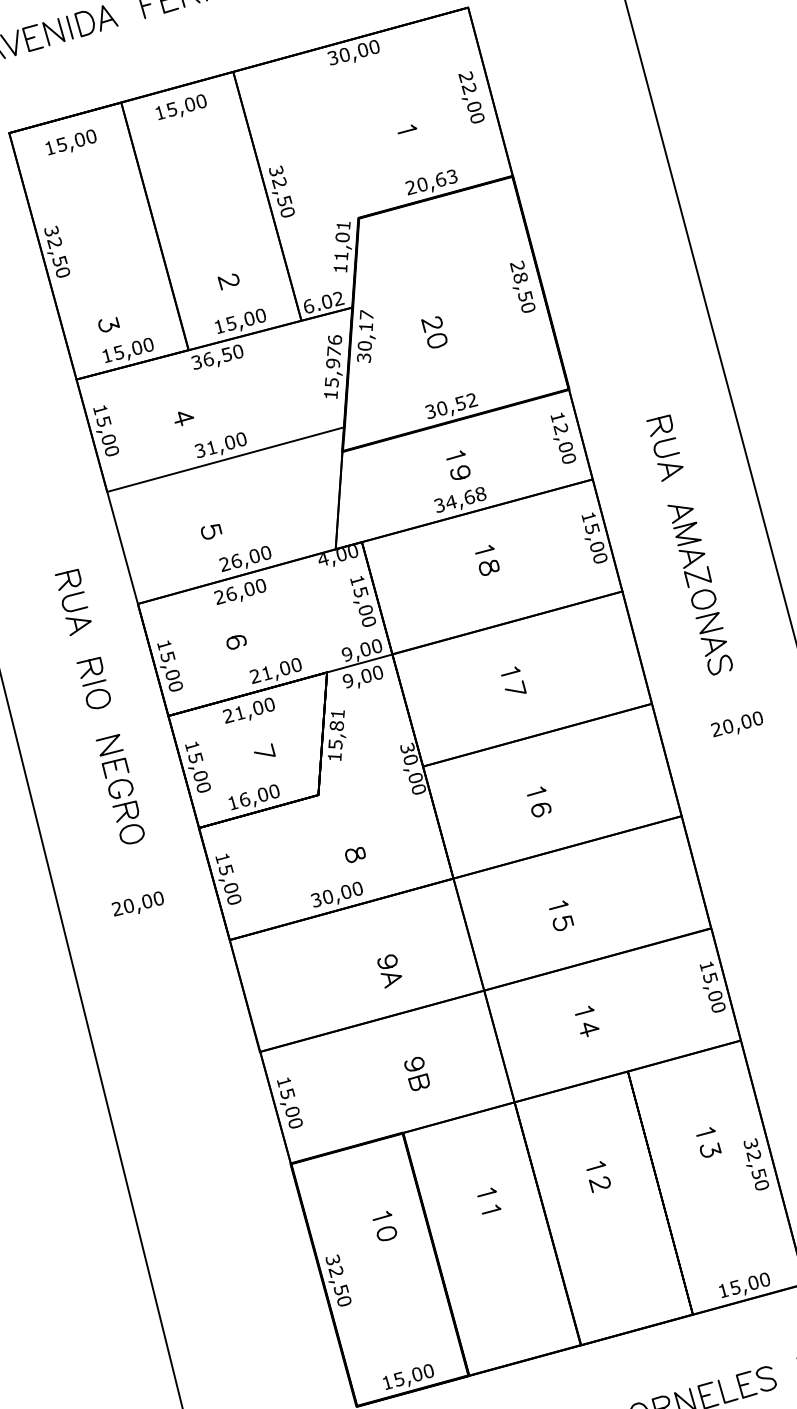


AVENIDA FERNANDO MACHADO

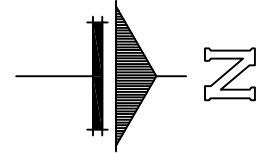

RUA RIO NEGRO

RUA AMAZONAS

AVENIDA GETÚLIO DORNELES VARGAS

Prefeitura Municipal de
Chapecó

Projeto:	Loteamento Universitário
Obra:	Bairro Universitário
Referente:	Quadra 825
Escala:	1/1000
Data:	2013
Desenho:	MARIZETE
Revisão:	---
Nº Projeto:	---
Unica	