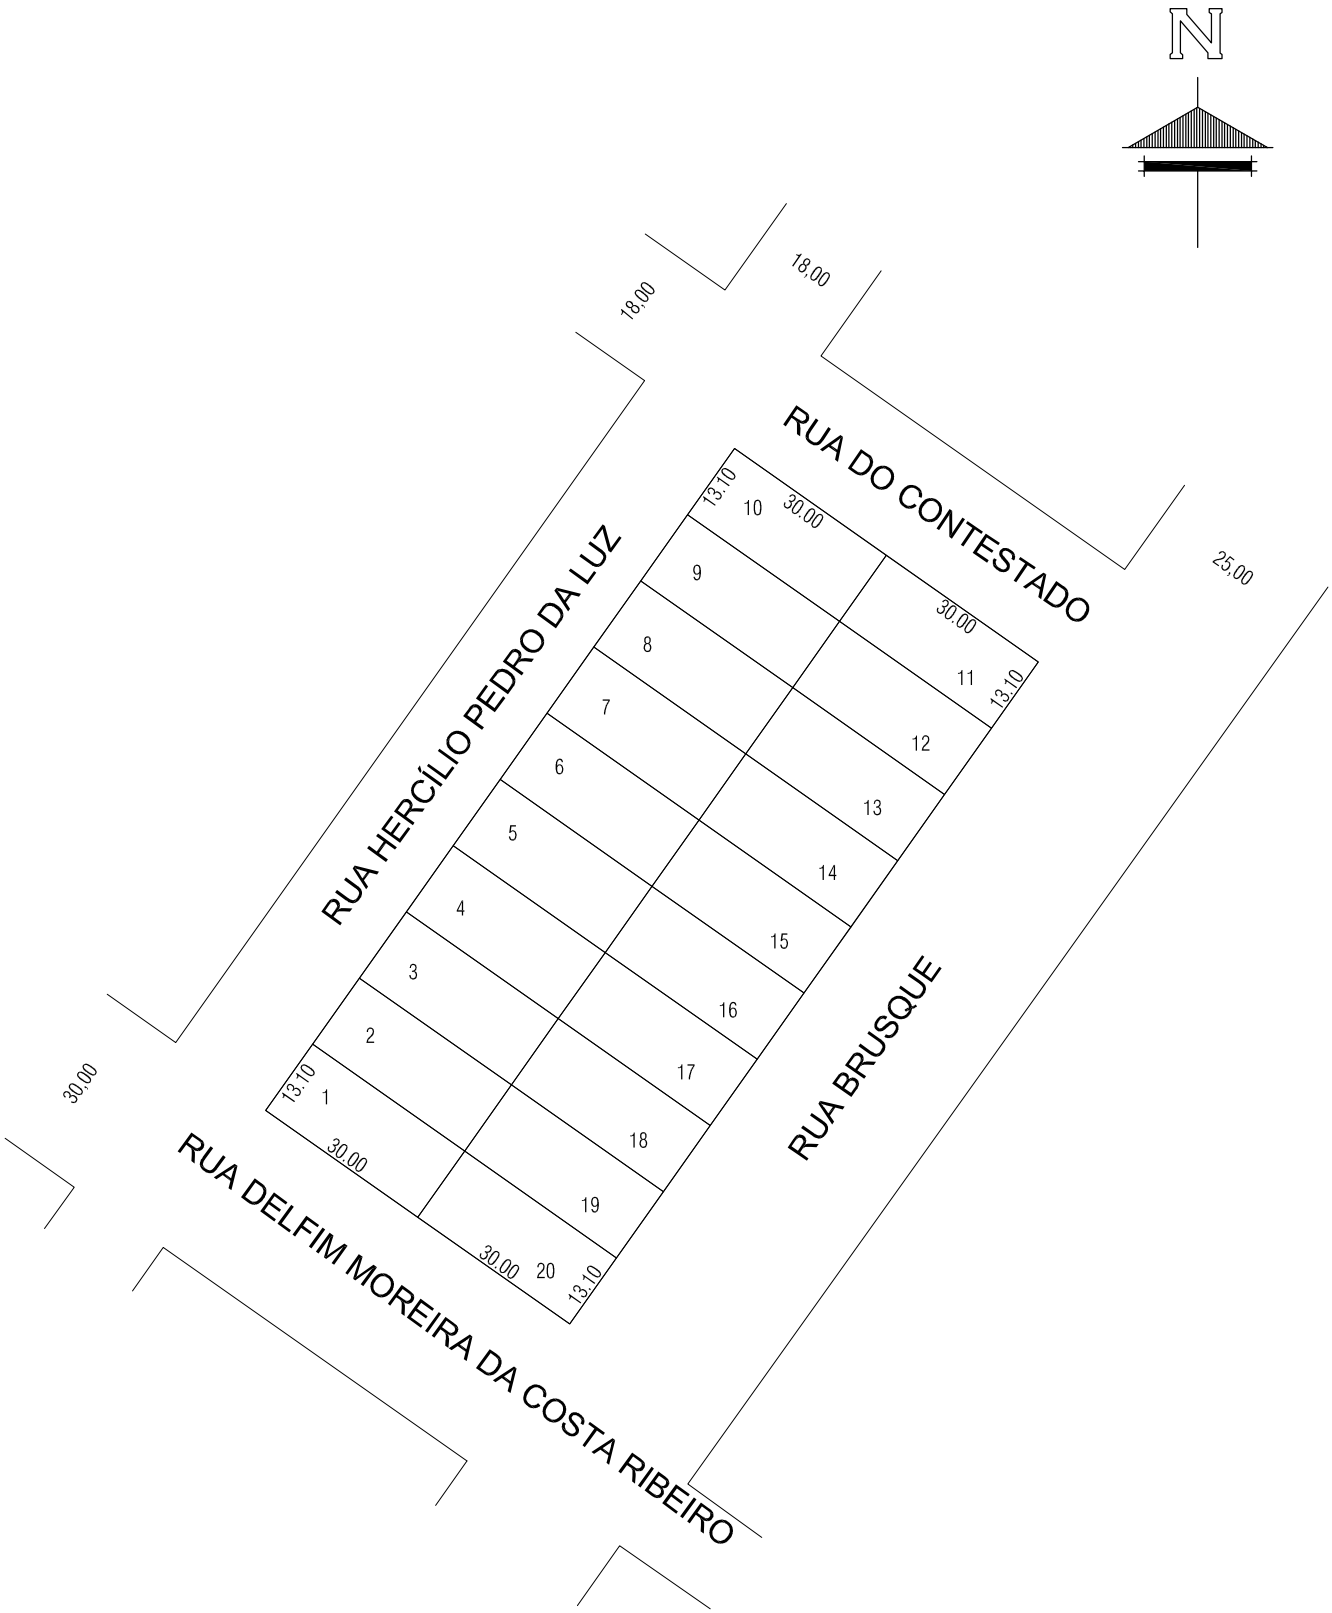

Prefeitura Municipal de

Chapecó

Projeto	Loteamento Industrial
Obra:	Bairro Bela Vista
Referente:	Quadra 904

Escala:	Data:	Desenho:	Revisão:	Nº Projeto:	
1/1250	2013	Sessi	---	---	Unica