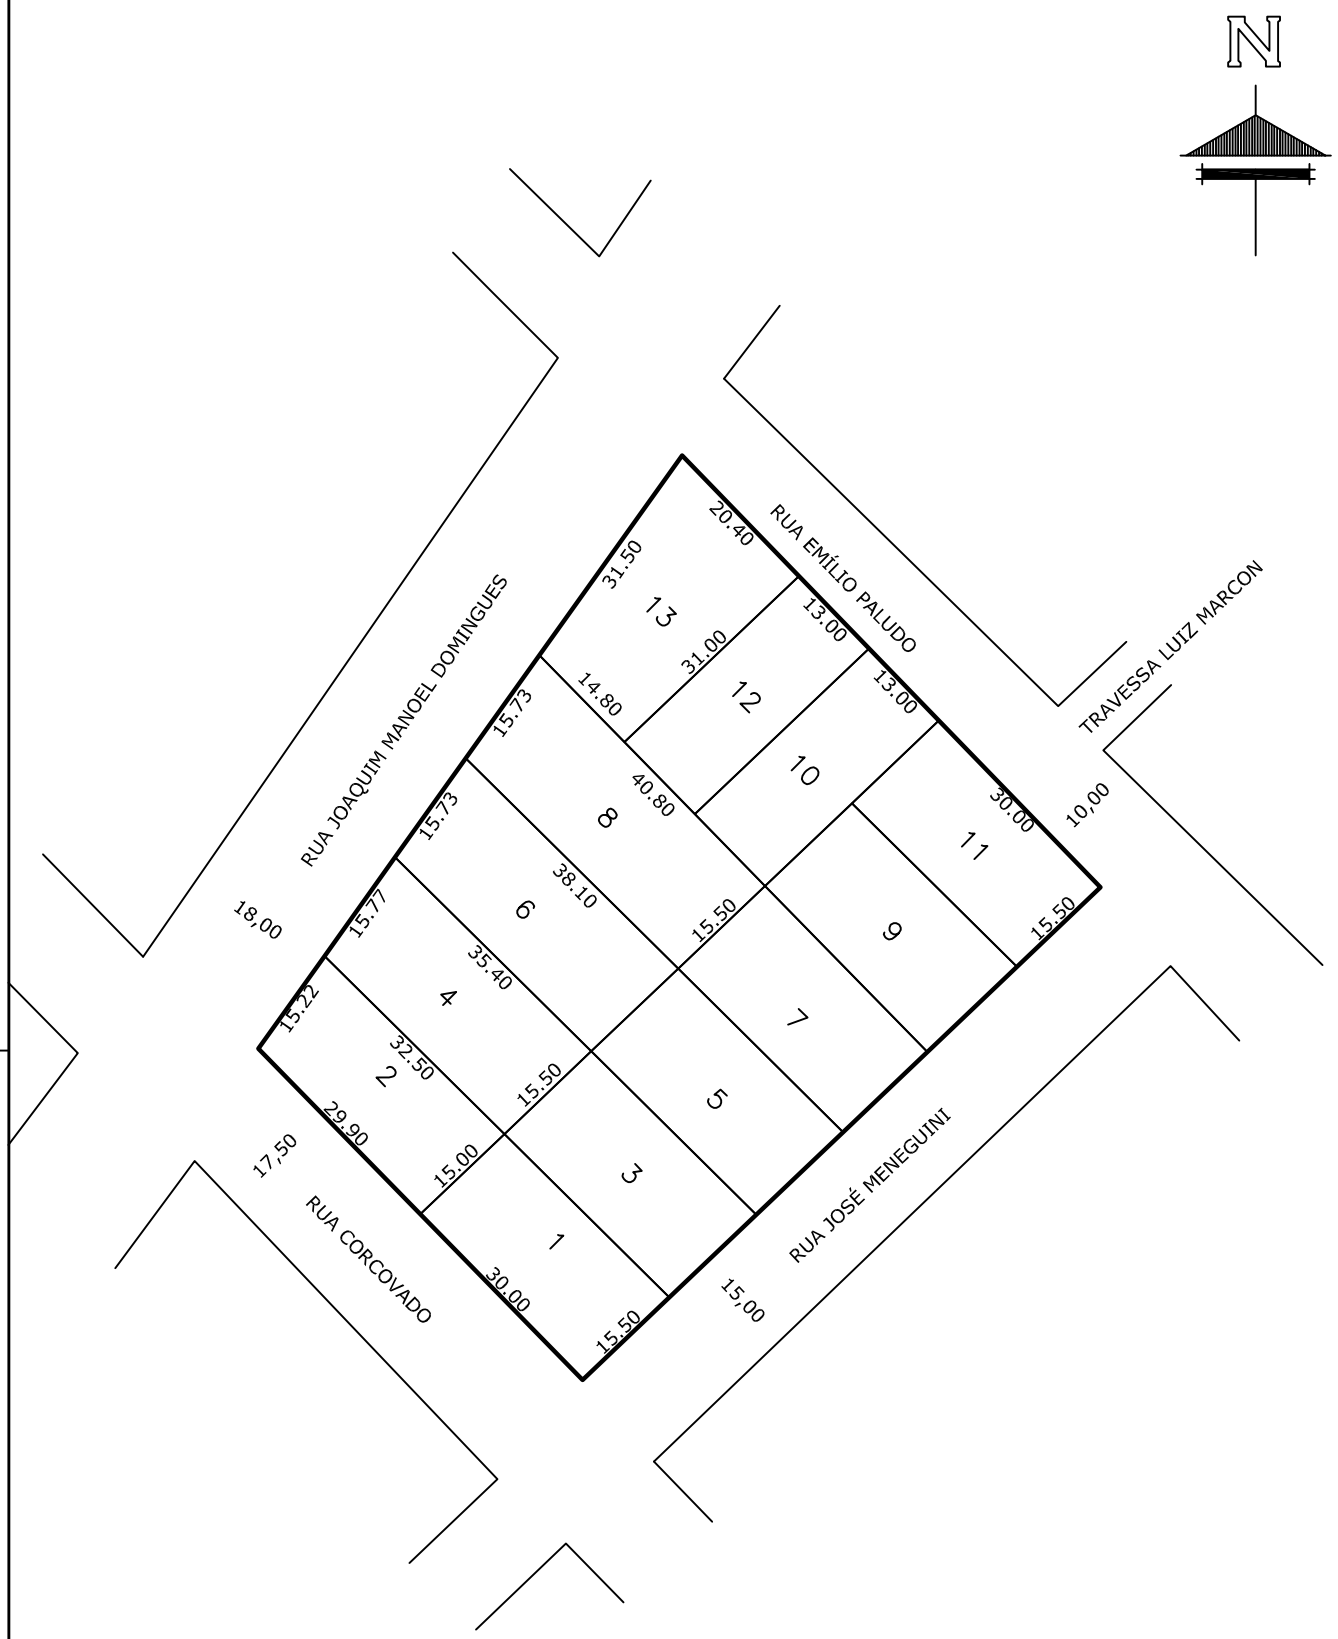

Prefeitura Municipal de

Chapecó

Projeto	Loteamento Céu Azul
Obra:	Bairro Vila Real
Referente:	Quadra 934

Escala:	Data:	Desenho:	Revisão:	Nº Projeto:	
1/1000	2013	Sessi	---	---	Unica