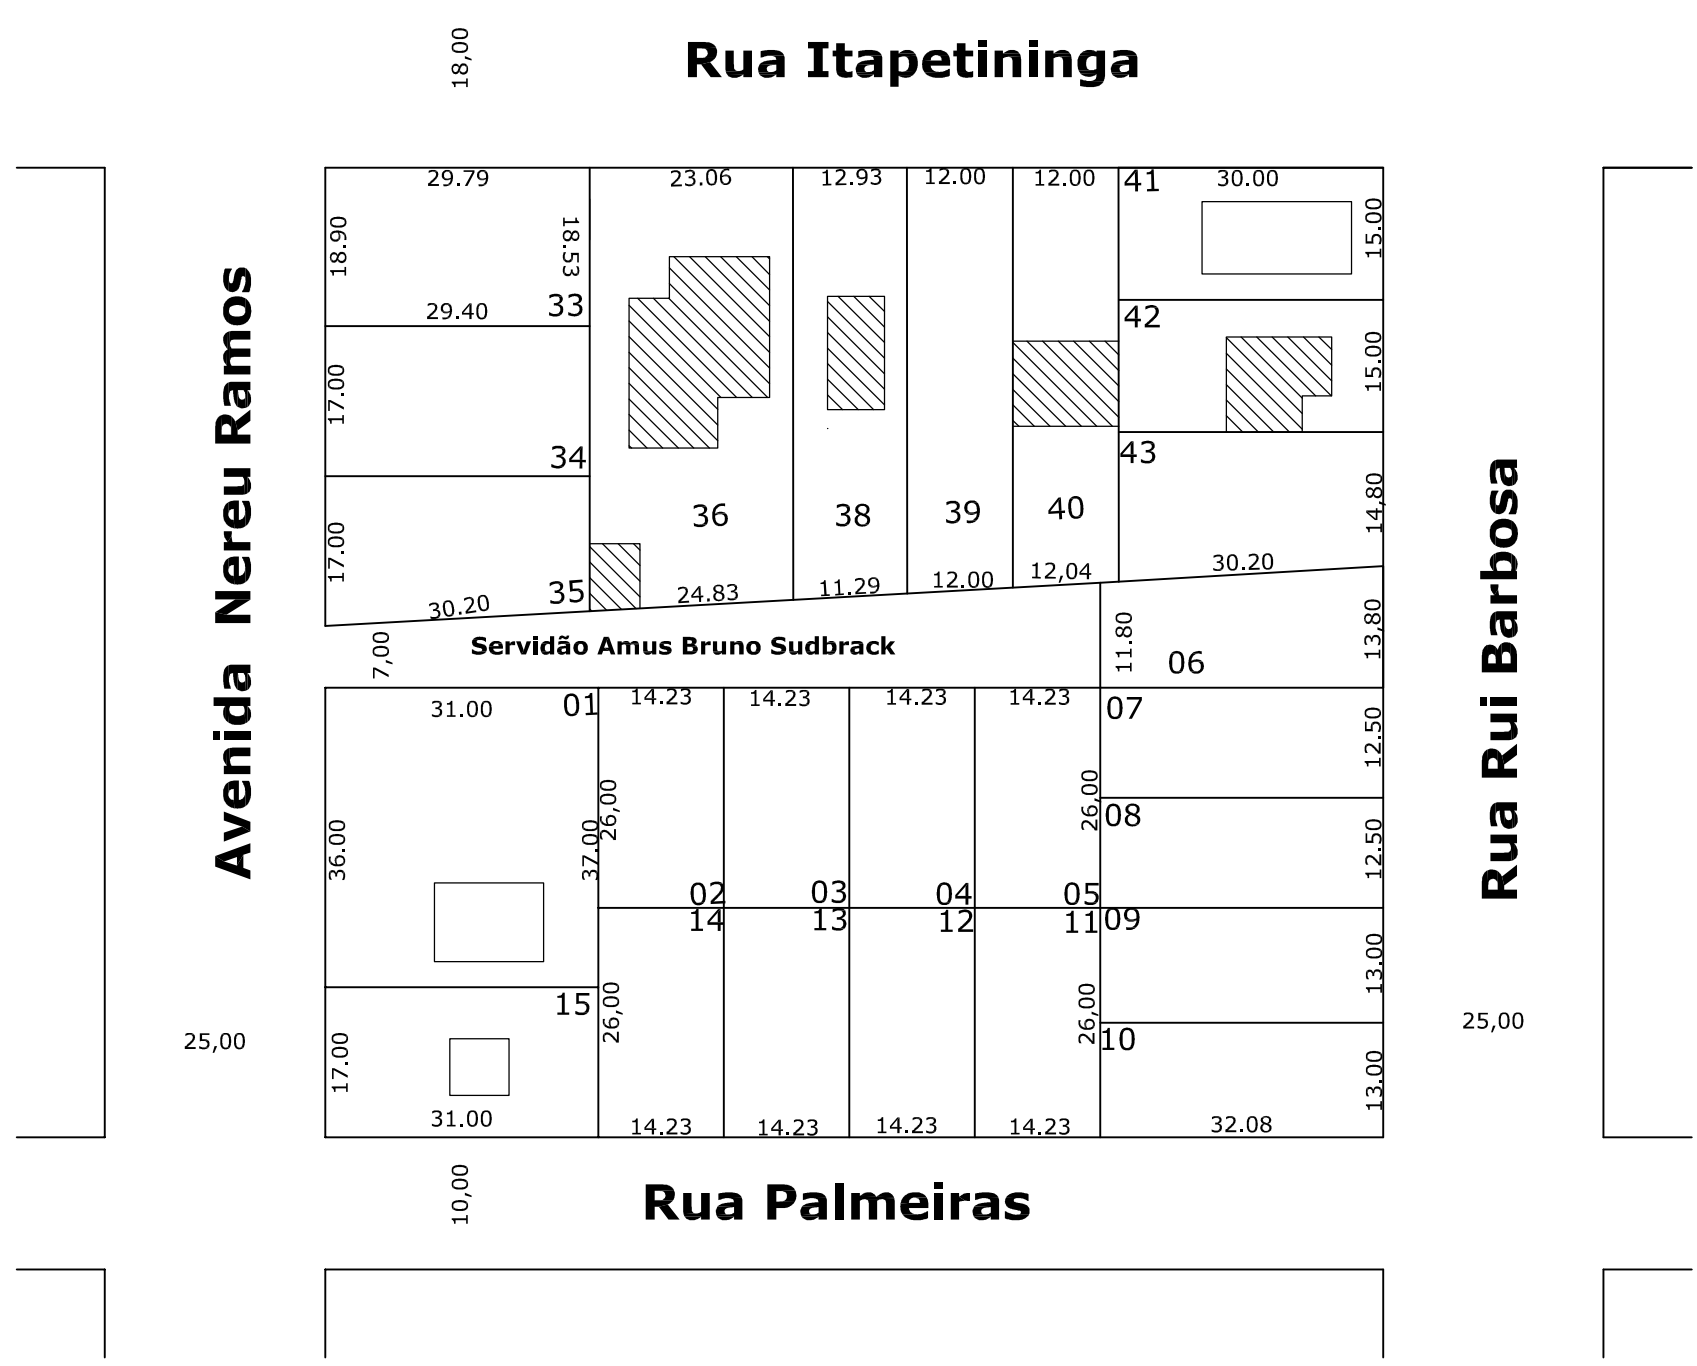

Prefeitura Municipal de

Chapecó

Loteamento	Loteamento Irmão Sperandio
Obra:	CENTRO
Referente:	Quadra 944

Escala:	Data:	Desenho:	Revisão:	Nº Projeto:	
1/1250	2008	MARIZETE	---	---	Unica