


N

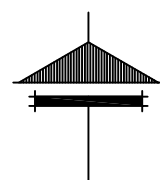


RUA XV DE NOVEMBRO
15,00

AVENIDA SÃO PEDRO
23,00

RUA MARTINHO LUTERO
14,00

RUA OLAVO BILAC
14,00

RUA REGENTE LIMA E SILVA
18,00

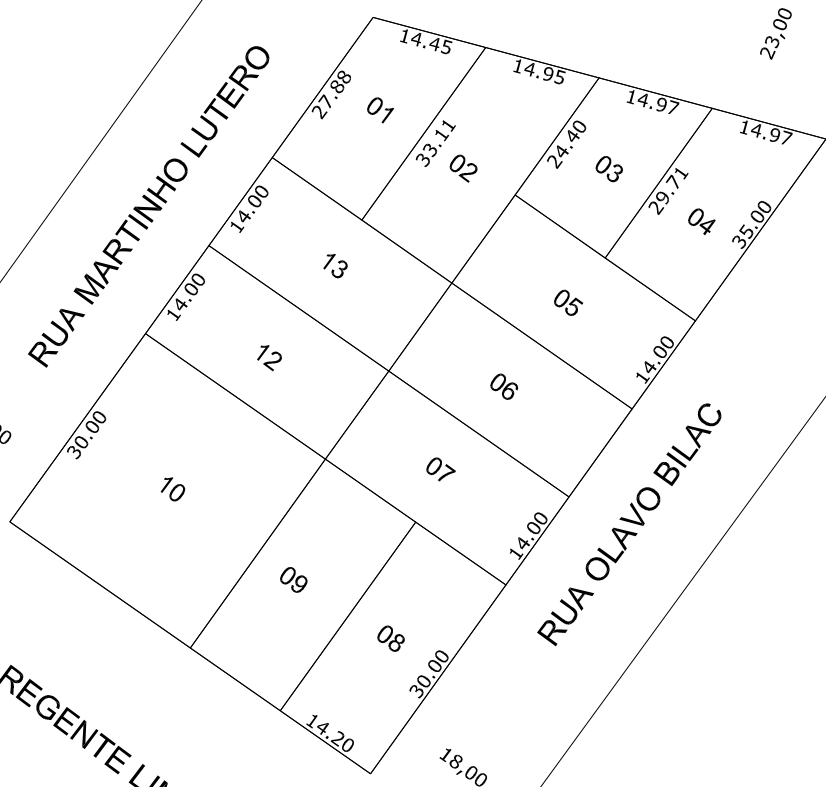

Prefeitura Municipal de
Chapecó

Projeto: Loteamento Jardim América

Obra: Bairro Jardim América

Referente: Quadra 993

Escala: 1/1000

Data: 2013

Desenho: Sessf

Revisão: ---

Nº Projeto: ---

Única