


RUA ALBERTO SANTOS DUMONT
15,00

AVENIDA SÃO PEDRO
23,00

RUA REGENTE LIMA E SILVA
30,00

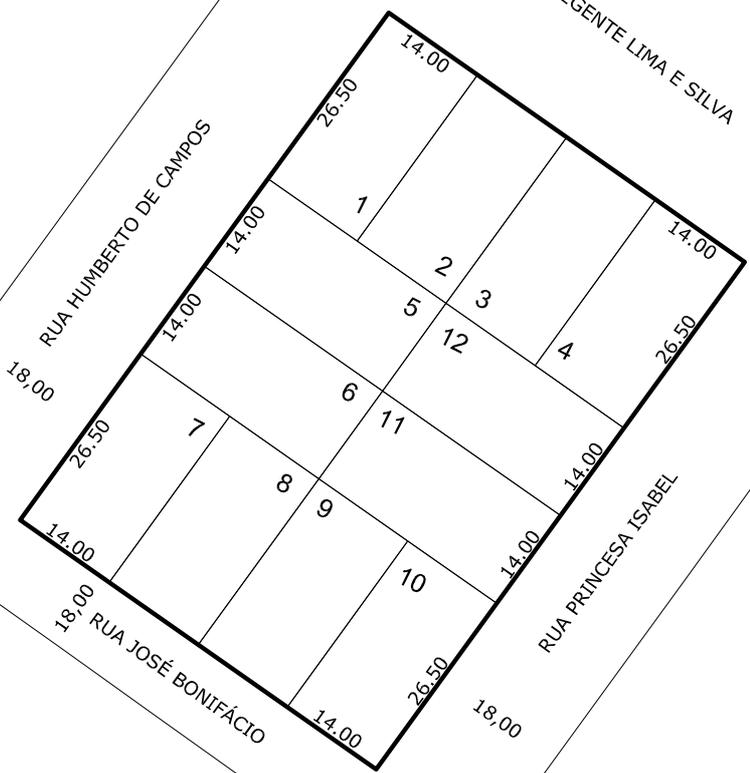

Prefeitura Municipal de
Chapecó

Projeto: Loteamento Jardim América

Obra: Bairro Jardim América

Referente: Quadra 995

Escala: 1/1000

Data: 2013

Desenho: Sessl

Revisão: ---

Nº Projeto: ---

Única